


PIANO SECONDO

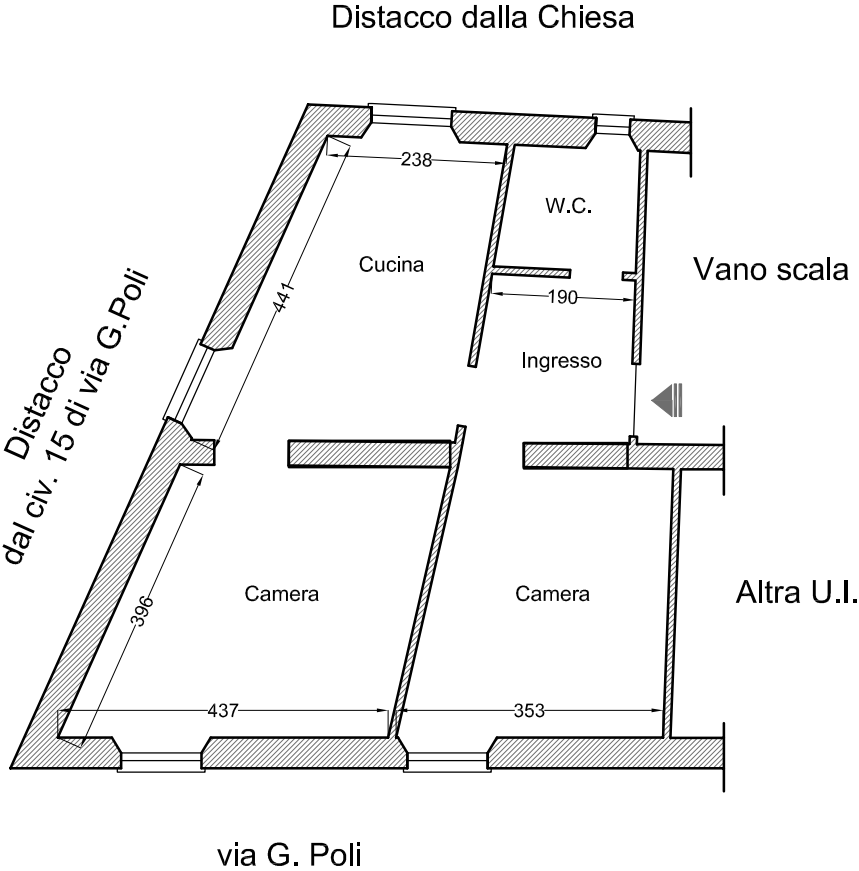

N

Firmato Da: TIMOSSO CLAUDIO Emesso Da: ARUBAPEC S.P.A. NG CA 3 Serial#: 515f5f13655ca67eb4bde3e7de1cbbec

ESECUZIONE

RE 650/16

LOCALIZZAZIONE

via G. Poli civ. 13 int. 3
Genova (GE)

OGGETTO DELLA TAVOLA

Rilievo Planimetrico

N° TAVOLA

TAV. 1

SCALA

1/100

DATA

01-02-2017

PIANO

Planimetria P2

TECNICO RILEVATORE

Arch. Claudio Timossi
via Casaregis 44/3 Genova
C.F. TMS CLD 63H09 D969Y

