




## LEGENDA

- costruzione
- demolizione



DISTACCO SU CIV. 41

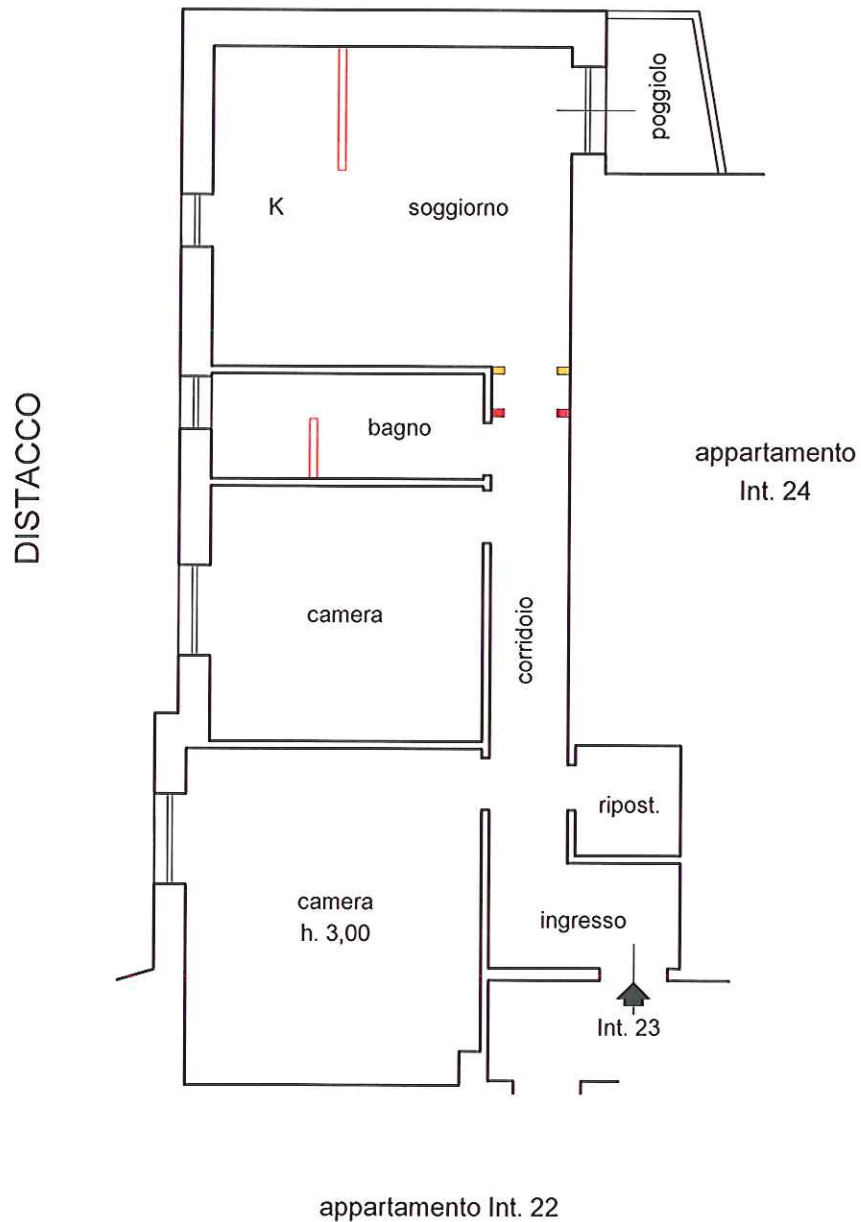

## PIANTA (piano sesto)

Situazione di raffronto (scala 1:100)