

TRIBUNALE DI GENOVA

UFFICIO ESECUZIONI IMMOBILIARI

R.E. N° 884/2006

C.T.U. nell'Esec.ne Imm.re: Cond. Via Berghini 66 c/ Codognotto Giovanni

ALLEGATO "B"


SCALA: 1 / 100

6 dicembre 2007

TAVOLA GRAFICA

ALLOGGIO IN GENOVA  
VIA PASQUALE BERGHINI CIVICO 66A

PIANO PRIMO

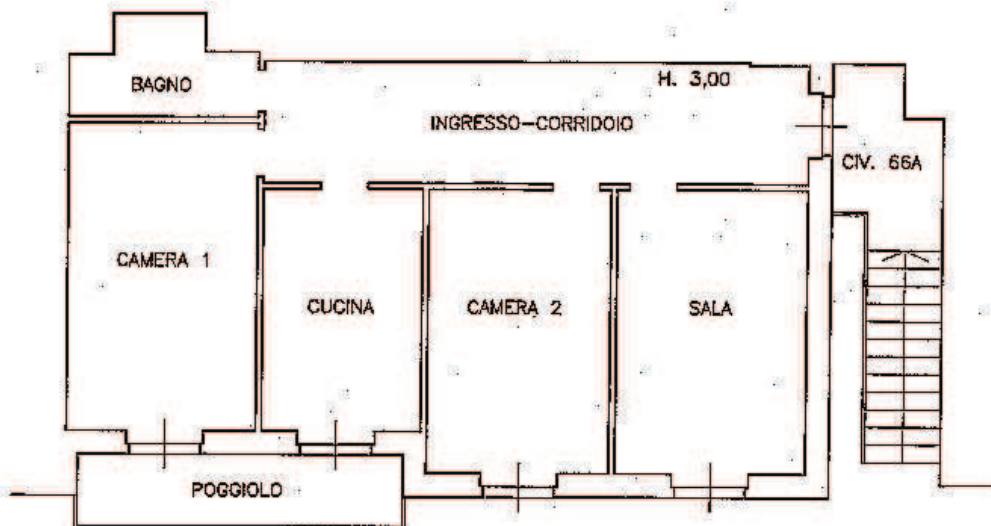

- Via Pasquale Berghini -



ORIENTAMENTO



STUDIO TECNICO BARBERA - VIA SAN LORENZO, 11/10 - 16123 - GENOVA - TEL. 010.247.17.69