



MINISTERO DELLE FINANZE

DIREZIONE GENERALE DEL CATASTO E DEI SERVIZI

ACCERTAMENTO GENERALE DELLA PROPRIETA' IMMOBILIARE URBANA

(R. DECRETO LEGGE 13 APRILE 1945)

Planimetria degli immobili urbani denunciati con la Scheda N° 10818698

Comune Genova - sestri

Ditta Savignone Geranimo Lu Lorenzo Ved Vignolo

Via Carlo Goldoni N° 8-8

usufruttuario ed altri

10818698

ACCERTAMENTO GENERALE DELLA PROPRIETA' IMMOBILIARE URBANA

REGOLAMENTO N° 1939-XVII, n. 652

ALLEGATO A

Talliceno di riscontro

SCHEDA NUMERO


10818698

AVVERTENZA: Il presente talliceno deve essere incollato a cura del dichiarante sulla planimetria riprodotte la unita immobiliare denunciata con la presente scheda; da presentare ai sensi dell'articolo 7 del R. D. L. 13 aprile 1945 XVII, n. 652.

PIANO IV°

Via Luigi Marchetti

Proprietà della ditta sopra intestata

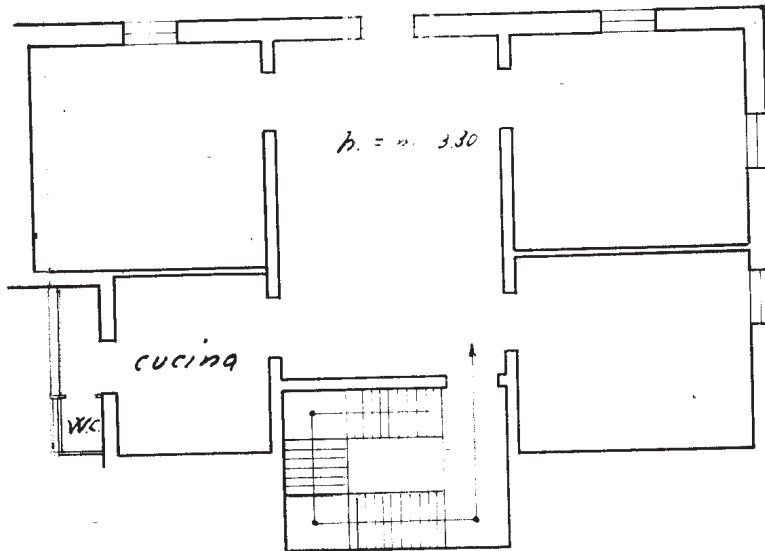

Via Carlo Goldoni N° 8-8

proprietà della ditta sopra intestata

ORIENTAMENTO



SCALA 1:100

Completata da Dichiarante

Isritto all'Albo della Provincia di

9 Marzo 1940 XVIII Firma

Neu Bian