


PLANIMETRIA IN PROGETTO

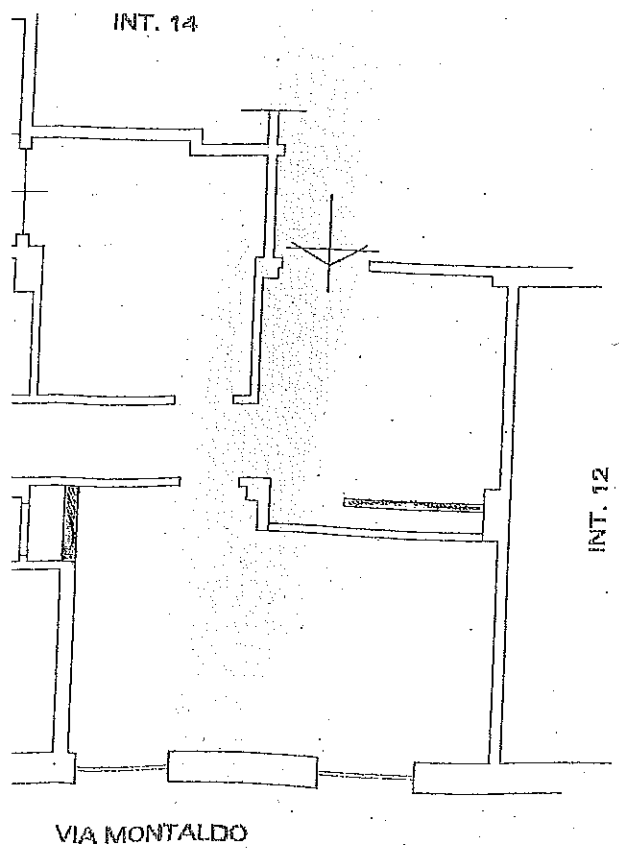

RENNOVA
 MAR. 05

ATTUALE - PROGETTO

SCALA 1:100