

MOD. 497




MINISTERO DELLE FINANZE
DIPARTIMENTO DEL TERRITORIO

CATASTO EDILIZIO URBANO (RDL 13-4-1939, n. 652)

MOD. BN (CEU)

RT
200

Planimetria e u.t.u. in Comune di CAMBRAMORONE via G. B. TRACCO civ. 55 R/A

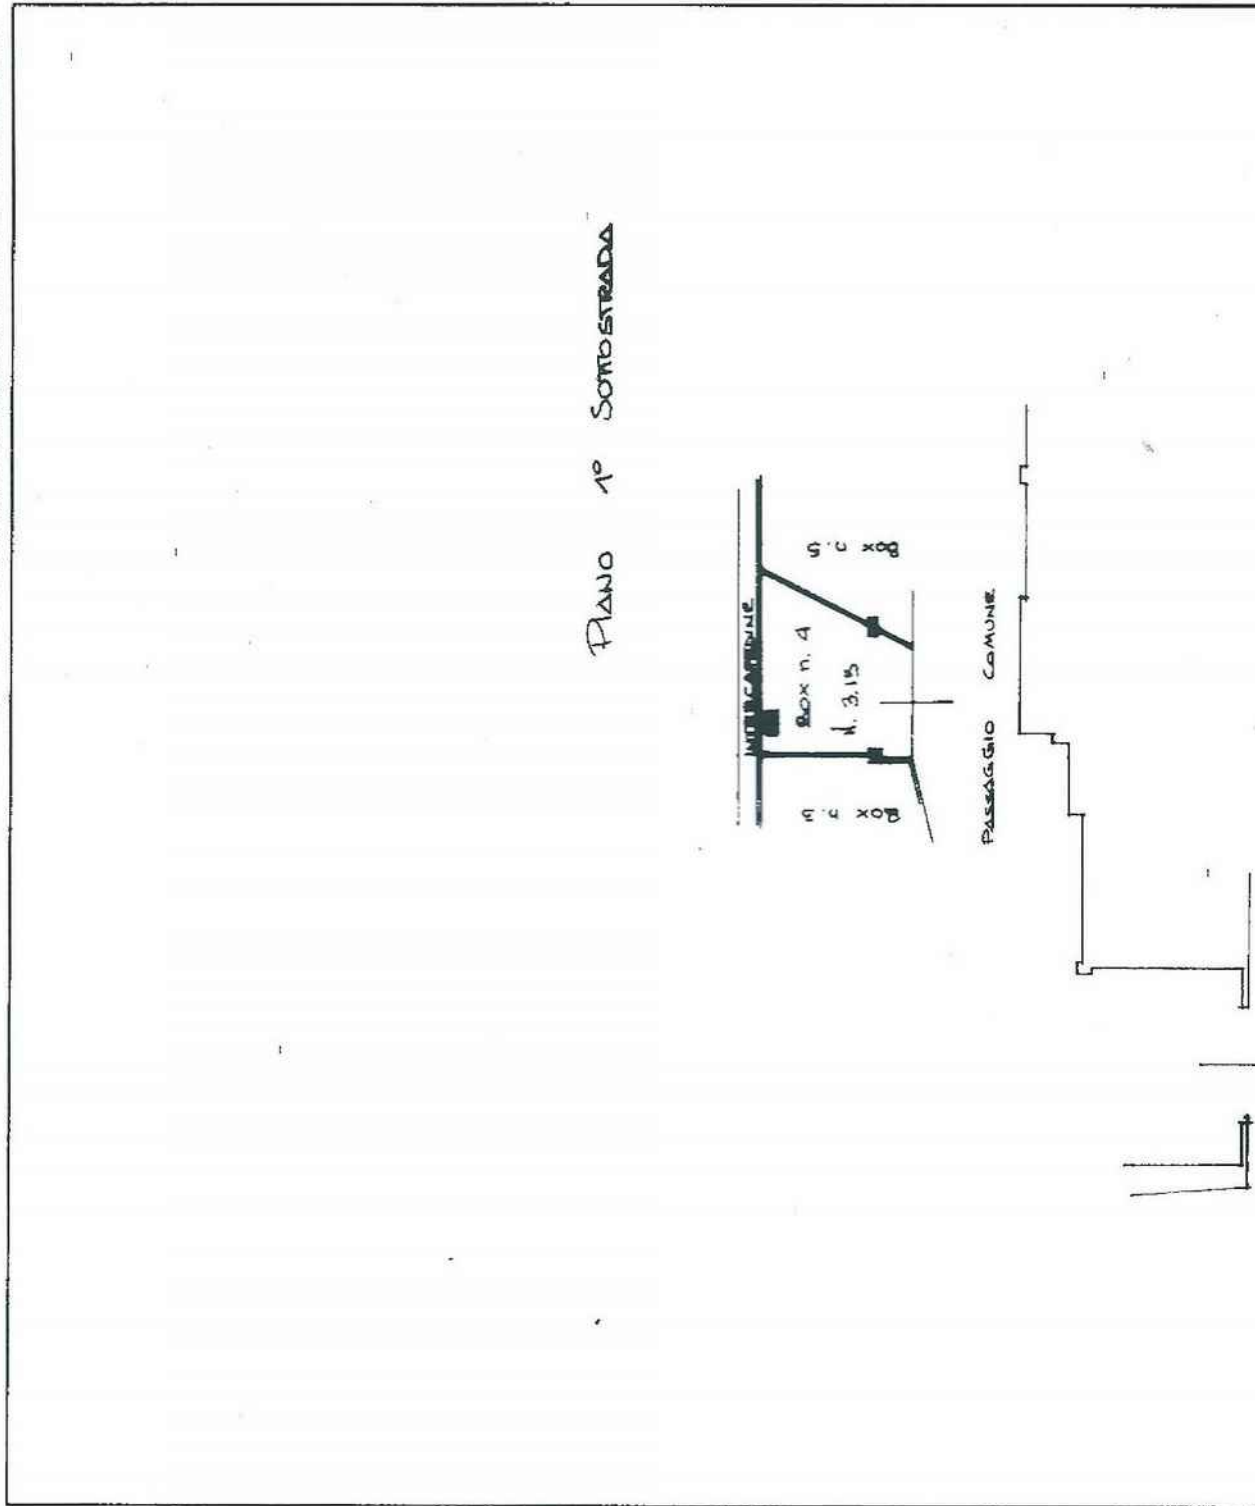

Accesso CIV. 56K

Roma - Istituto Poligrafico e Zecca dello Stato - P.V.

Dichiarazione di N.C. 20 Particella: 157 - Subalterno 49

Dichiarazione di N.C.
Denuncia di variazione

Identificativi catastali

F. 20
n. 465 sub 49

Compilata dal GEOMETRA
(Titolo, cognome e nome)

BOTTARO ARDORO


Iscritto all'albo de i GEOMETRA

della provincia di GENOVA

data 18.12

Firma

ORIENTAMENTO

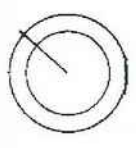

SCALA di 1:2000

RISERVATO ALL'UFFICIO

quohu

Data presentazione: 14/04/1998 - Data: 16/03/2016 - n. GE0067993 - Richiedente TRIBUNALE DI GENOVA

Tot. schede: 1 - Formato di acq.: A3(297x420) - Fatt. di scala: 1:1

Ultima Planimetria in atti

Comune di CAMPOMORONE (PV) - Situazione al 16/03/2016 - Comm. di CAMPOMORONE (PV) - Piano: S1 interno: 4;