




MINISTERO DELLE FINANZE
DIREZIONE GENERALE DEL CATASTO E DEI SERVIZI TECNICI ERARIALI

NUOVO CATASTO EDILIZIO URBANO

Planimetria dell'immobile situato nel Comune di GENOVA-Bolzaneto in Monte Cimone n. 4 n. 2
del signor Guidetti Vittorio nato a Massafiscaglia (FE) il 10/1/1911.
Allegata alla dichiarazione presentata all'Ufficio Tecnico Erariale di Genova

FOGLIO 17 mappale 181 sub 10
PARTITA 590

PIANO-TERZO
h. med. a 2.77

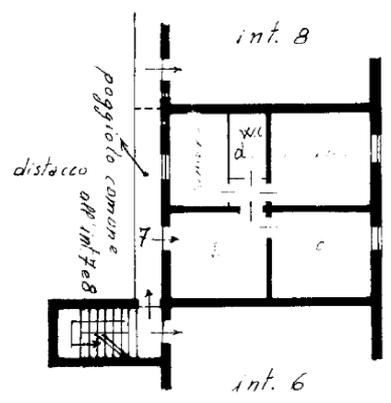

Via Pastorino

ORIENTAMENTO


SPAZIO RISERVATO PER LE ANNOTAZIONI D'UFFICIO

Imp. n. 4 - Geometra
Guidetti Vittorio
Comune di Genova n. 994
dat. 4-3-1989


Comune di GENOVA/R (D969) - < Sez. Urb.: BOL - Foglio: 17 - Particella: 181 - Subalterno: 10 >
Situazione al 04/05/2016 - Situazione al 04/05/2016 - Comune di GENOVA/R (D969) - < Sez. Urb.: BOL - Foglio: 17 - Particella: 181 - Subalterno: 10 >
ALLA CHIESA DI BOLZANETO n. 387 piano: 3;

plan 01

Firmato Da: PARODI GIORGIO Emesso Da: ARUBAPECC S.P.A. NG CA 3 Serial#: 212054f28d216b09b7d7127e112681a4

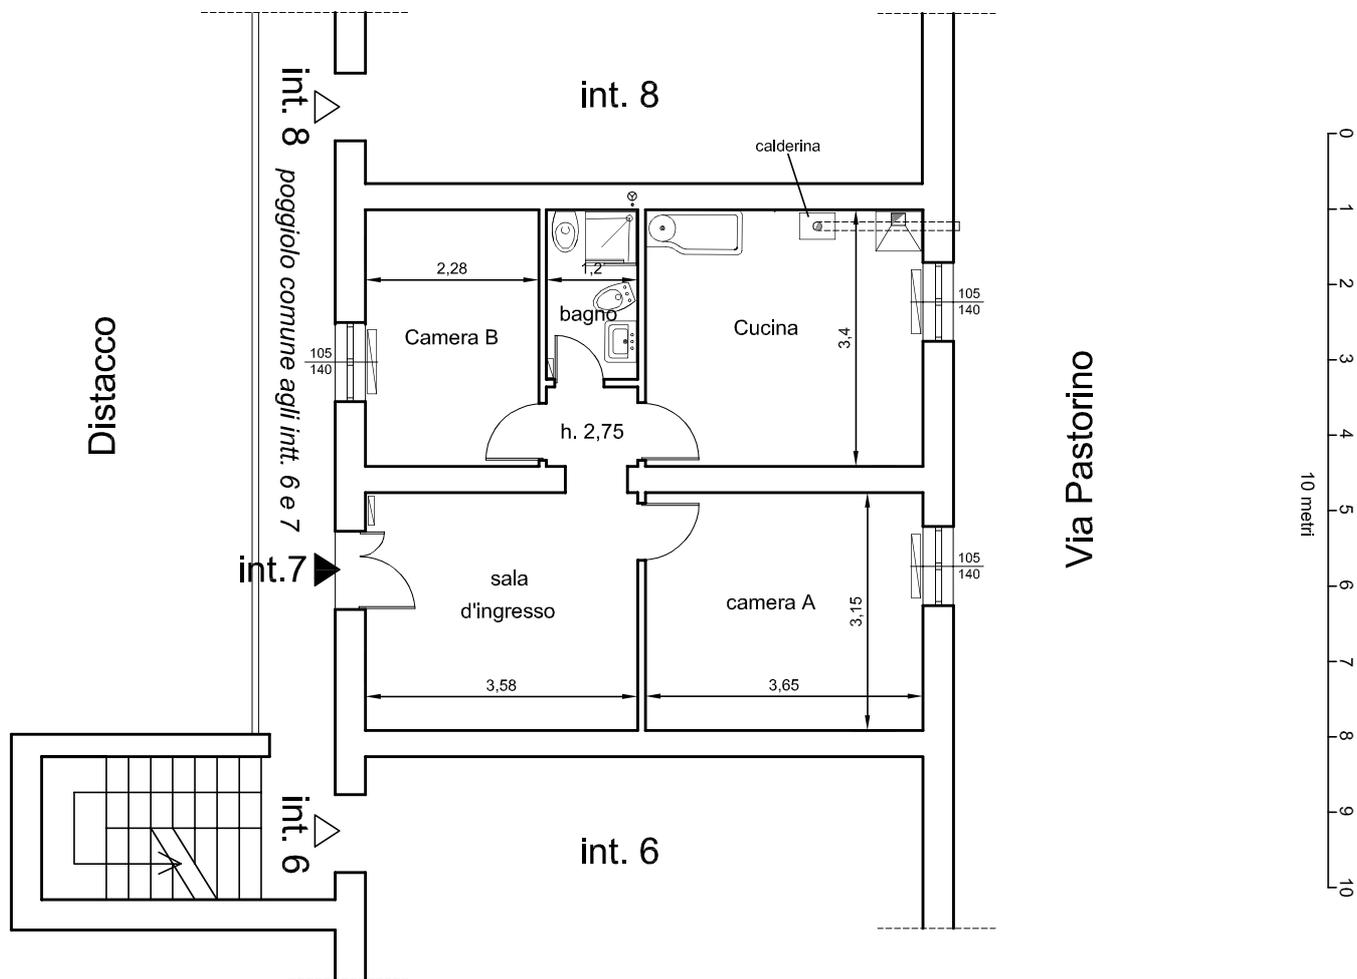

SUPERFICI appartamento:
sup. netta mq. 47,60
sup. lorda mq. 60,00

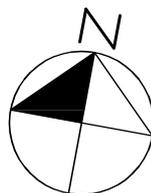

PIANO TERZO
Pianta
Scala 1:100

RILIEVO STATO ATTUALE

Via Monte Cimone, civ. 9 int. 7 - Genova 16162
(ex Via alla Chiesa di Bolzaneto, civ. 38)

