


PIANTA DELL'APPARTAMENTO (scala 1:100)

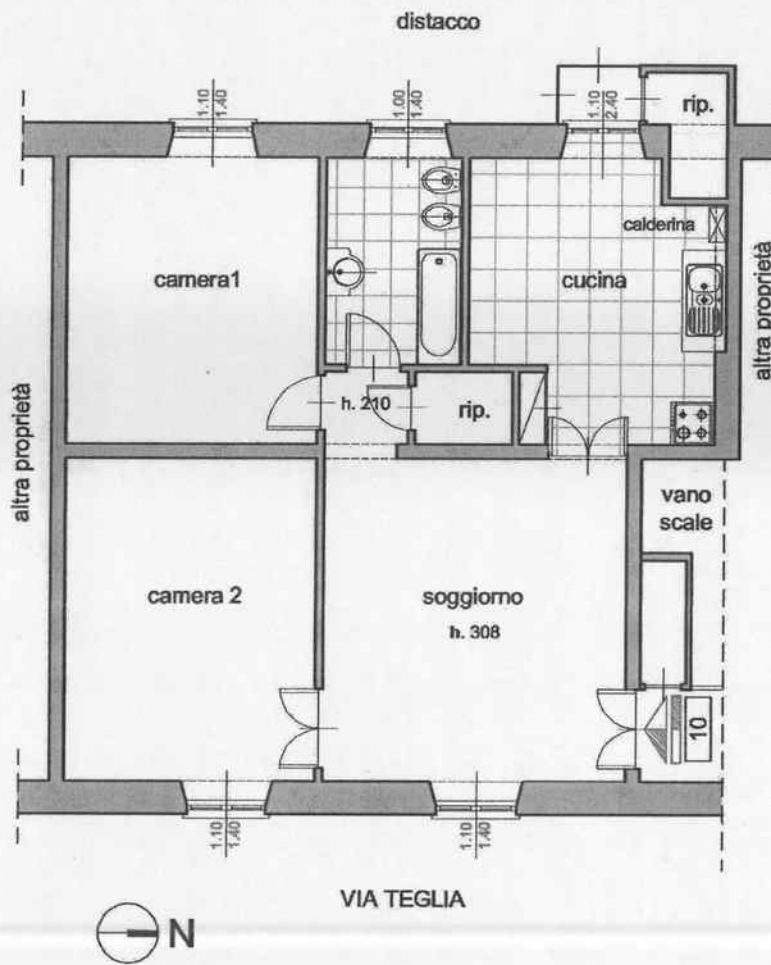

PIANTA CATASTALE (fuori scala)

ALLEGATO "C" al n.12689 di Repertorio e al n.8715 di Raccolta

Agenzia del Territorio  
CATASTO FABBRICATI  
Ufficio Provinciale di  
Genova

Riduzione protocollo n. del	
Planimetria di n. l. n. in Comune di Genova - Superficie	
Via Taglia	
civ. 2A	
Identificativi Catastrali:	Completata da:
Sezione: B17	Rossi Domenico
Foglio: 24	Isolato all'albo:
Particella: 212	Genova
Subalterna: 25	Prov. Genova
	N. 2932

Allegato n. 1 Scala 1:200

INT. 10  
PIANO QUINTO  
h = m 3.10

