



MINISTERO DELLE FINANZE
DIPARTIMENTO DEL TERRITORIO


CATASTO EDILIZIO URBANO

(R.D.L. 13-4-1938 n. 652)

VIA CORNICI S. ABRONIO

Planimetria di U.I. in Comune di **ZOAGLI**

15
500
DIP. RM. 15

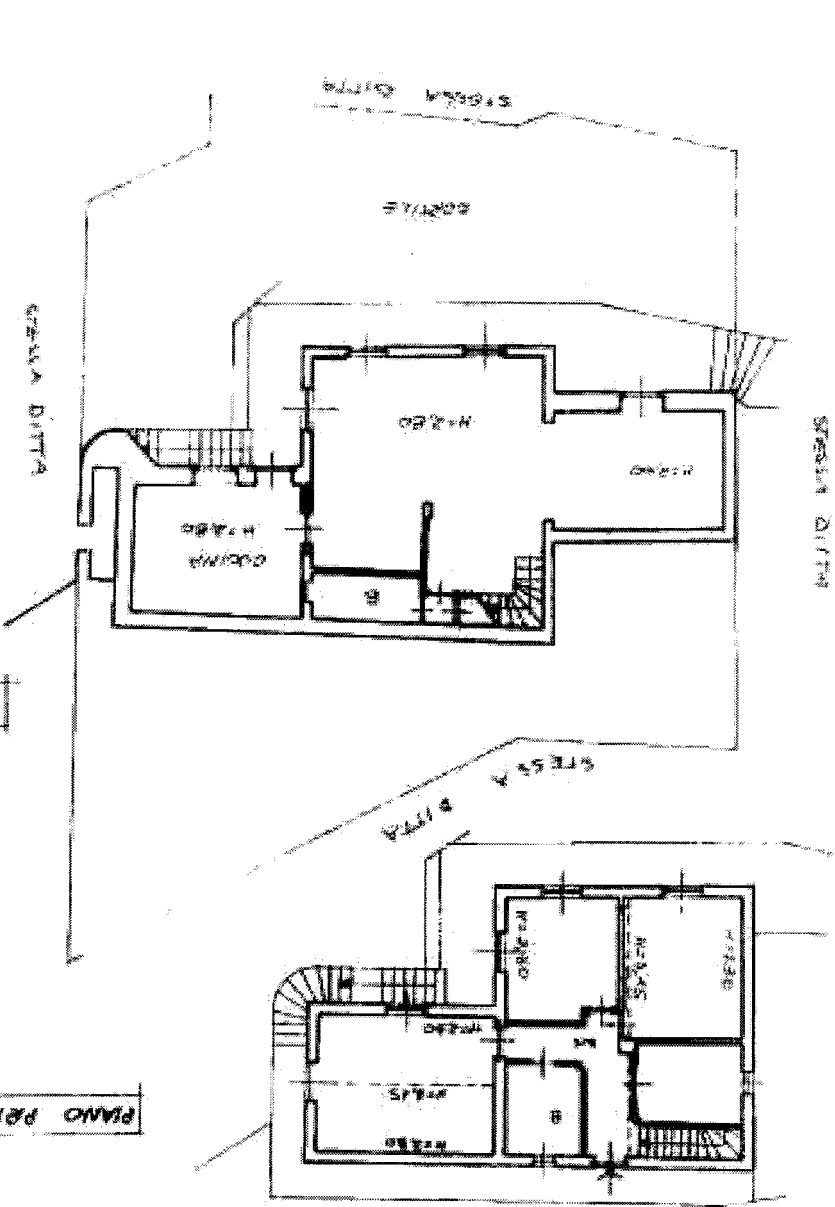

MISURATO ALL'ITALICA

SCALA 1:200

ORIENTAMENTO

Dichiarazione di N.C.
 Denuncia di variazione
 Adm. Impianti ed Edilizia

Comune dell'INGEGNERE

Titolo, cognome e nome

LESTORA GIOVANNI

Iscritto all'Albo degli INGEGNERI

della provincia di **GENOVA**

n. 6401

Data 11-09-1997 Firma

TRIBUNALE DI GENOVA

ITALFONDIARIO S.P.A. / ██████████

804/2014
963/2015

VIA CORNICE DI SANTAMBROGIO ██████████ ZOAGLI (GE)

PLANIMETRIA
stato attuale

dot. arch. Lodovico Thelling via Accinelli 3/18 - Genova

scala 1:200
TAV. 1

- ① MAGAZZINO
- ② BOX
- ▭ PARTE DI MAPPALE N° 1010 DI PERTINENZA ALLA CASA
- ⌈ ⌋ CONFINI MAPPALE N° 992

