

ACCERTAMENTO GENERALE DELLA PROPRIETA' IMMOBILIARE URBANA

(R. D. L. 15 aprile 1939 - XV 31, n. 152)

Planimetria degli immobili urbani denunciati con la Scheda N° 1855153

Comune GENOVA

Ditta LIMEZ & AMILDO GIARDINO

Via GIOVANNI BATTISTA VENTURA
v. 2a

Figlio CINRIS
Segretario rogante, nato, paterno di cui non sono state indicate


ACCERTAMENTO GENERALE DELLA PROPRIETA' IMMOBILIARE URBANA
(R. D. L. 15 aprile 1939 - XV 31, n. 152)

COMUNE
di GENOVA

Talenziano di riscontro
DELLA
SCHEDA NUMERO
1855153

1855153

PIANIMETRIA IN QUOTAZIONE

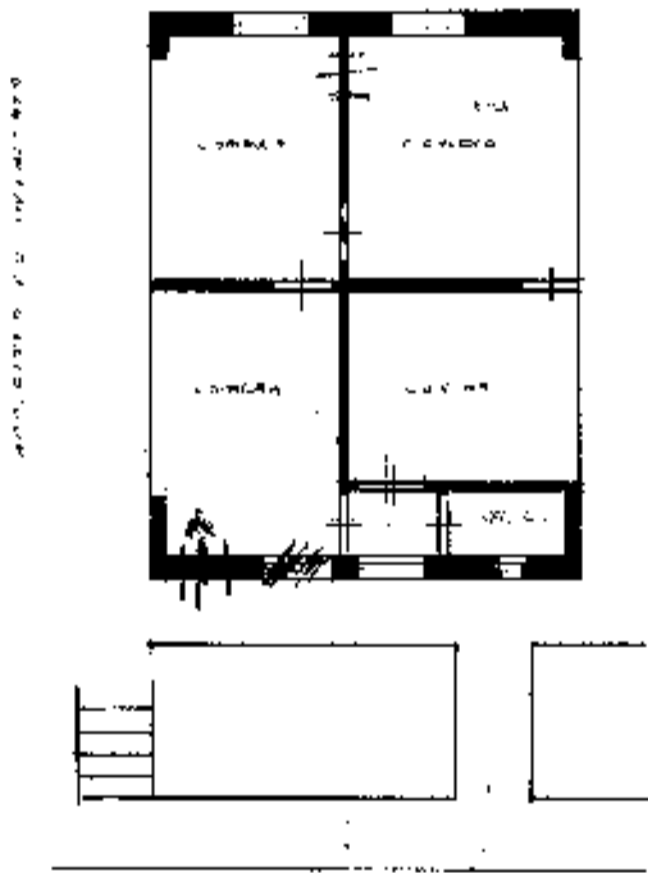

APPENDICE AL PROGETTO

ORIENTAMENTO



SCALA 1:100

Compilata da:

Alfredo Cinris
(titolo nome e cognome del tecnico)

iscritto all'Albo dei *Geometri*
della Provincia di *Genova*

data 4 FEB. 1940 Firma *Alfredo Cinris*

PLANIMETRIA APPARTAMENTO



COLLEGIO PROVINCIALE GEOMETRI
Genova
Gen. 5-713
DAVID CAMPOSARAGNA
N° 6282
David Camposaragna




U.I. in Via Giacomo Giovanetti Civ.8 Int.20

STATO ATTUALE

PIANO QUARTO
(quinto fuori terra)

H= 3,05mt.

DISTACCO

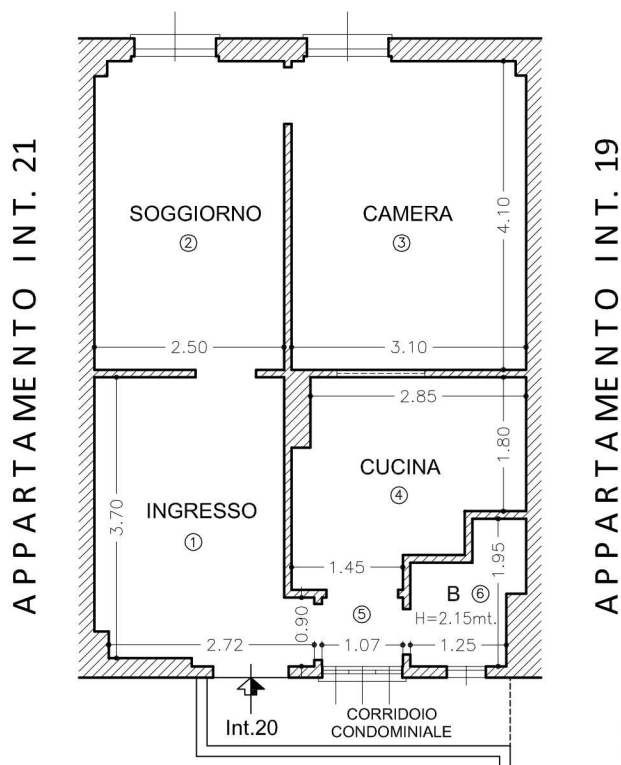

CALCOLO SUPERFICI

Vano	Descrizione	Mq.
1	Ingresso	9.75
2	Soggiorno	10.28
3	Camera	12.62
4	Cucina	7.26
5	Disimpegno	0.97
6	Bagno	2.26
	Totale Mq.	32.65
	Sup. lorda commerciale	49.95



Scala 1:100