

**Agenzia del Territorio
CATASTO FABBRICATI
Ufficio Provinciale di
Genova**

Dichiarazione protocollo n. GE0058326 del 02/03/2006

Planimetria di u.i.u. in Comune di Genova - Sampierdarena

Via Sampierdarena

civ. 27

Identificativi Catastali:

Sezione: SAM
Foglio: 41
Particella: 290
Subalterno: 10

Compilata da:
Bargellini Francesco
Iscritto all'albo:
Geometri

Prov. Genova


N. 2806

Scheda n. 1


Scala 1:200

Catasto dei Fabbricati - Situazione al 27/09/2016 - Comune di GENOVA/R (D969) - < Sez. Urb.: SAM - Foglio: 41 - Particella: 290 - Subalterno: 10 >
VIA SAN PIER D'ARENA n. 27 piano: 3 interno: 5;

10 metri

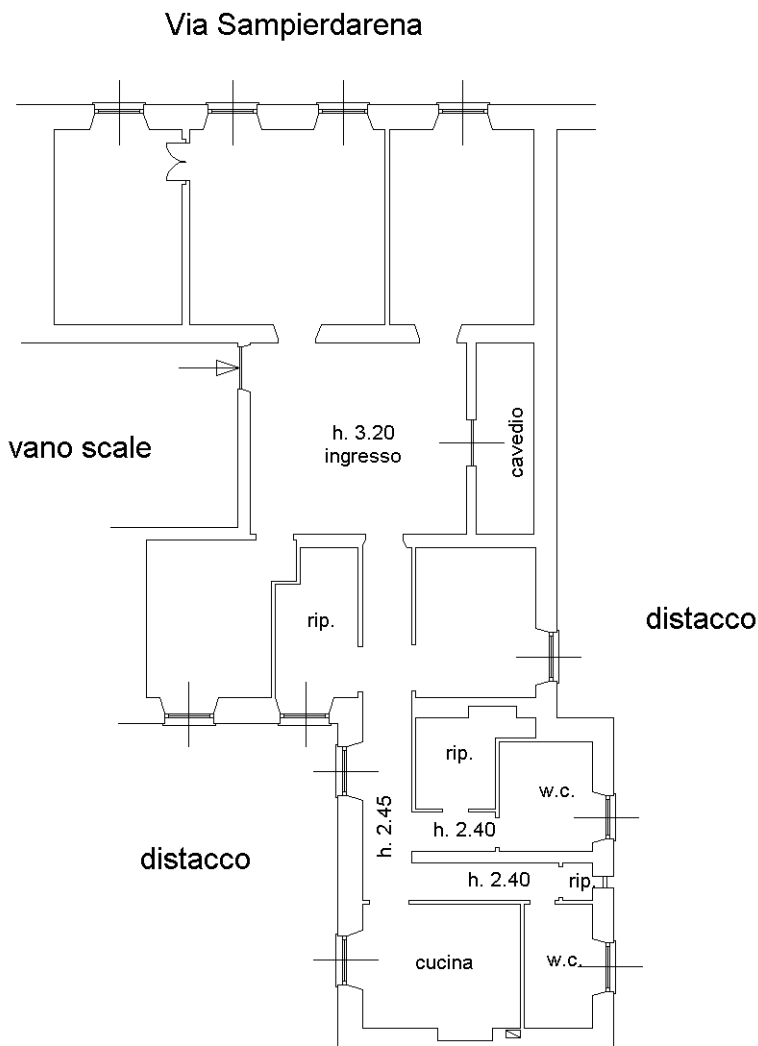

PIANO TERZO

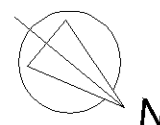

Ultima planimetria in atti