

**Agenzia del Territorio
CATASTO FABBRICATI
Ufficio Provinciale di
Genova**

Dichiarazione protocollo n. 000235839 del 07/07/2003

Planimetria di u.i.u. in Comune di Genova - Sampierdarena

Via Armirotti

civ. 7

Identificativi Catastali:

Sezione: SAM

Foglio: 44

Particella: 32

Subalterno: 74

Compilata da:
Bergamini Stefano

Iscritto all'albo:
Ingegneri


Prov. Genova

N. 7939

Scheda n. 1

Scala 1:200

CANTINA "A"
PIANO FONDI
H=2.83

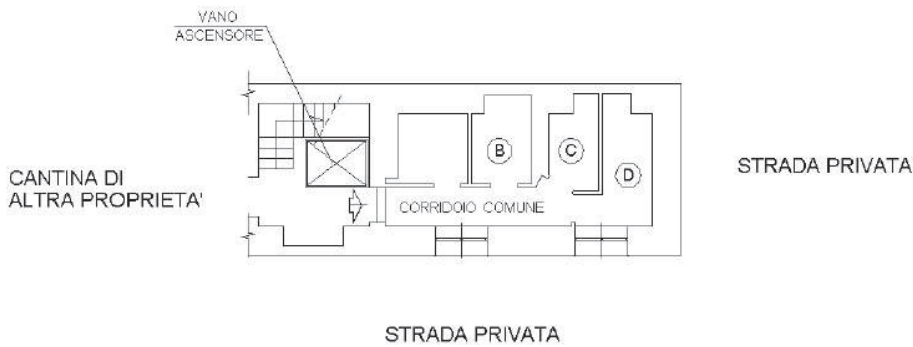

ORIENTAMENTO

NORD

10 metri

Catasto dei Fabbricati - Situazione al 26/07/2016 - Comune di GENOVA/R (D969) - < Sez. Urb.: SAM - Foglio: 44 - Particella: 825 - Subalterno: 74 >
VIA VALENTINO ARMIROTTI n. 7 piano: S1 interno: A;

Ultima planimetria in atti

