


STATO ATTUALE DA RILIEVO - PIANO 4°

CARATTERISTICHE IMMOBILE:

altezza interna netta 2.90 mt.
superficie lorda 68,40 mq.
superficie netta calpestabile 57,40 mq.
poggiolo 6,00 mq.

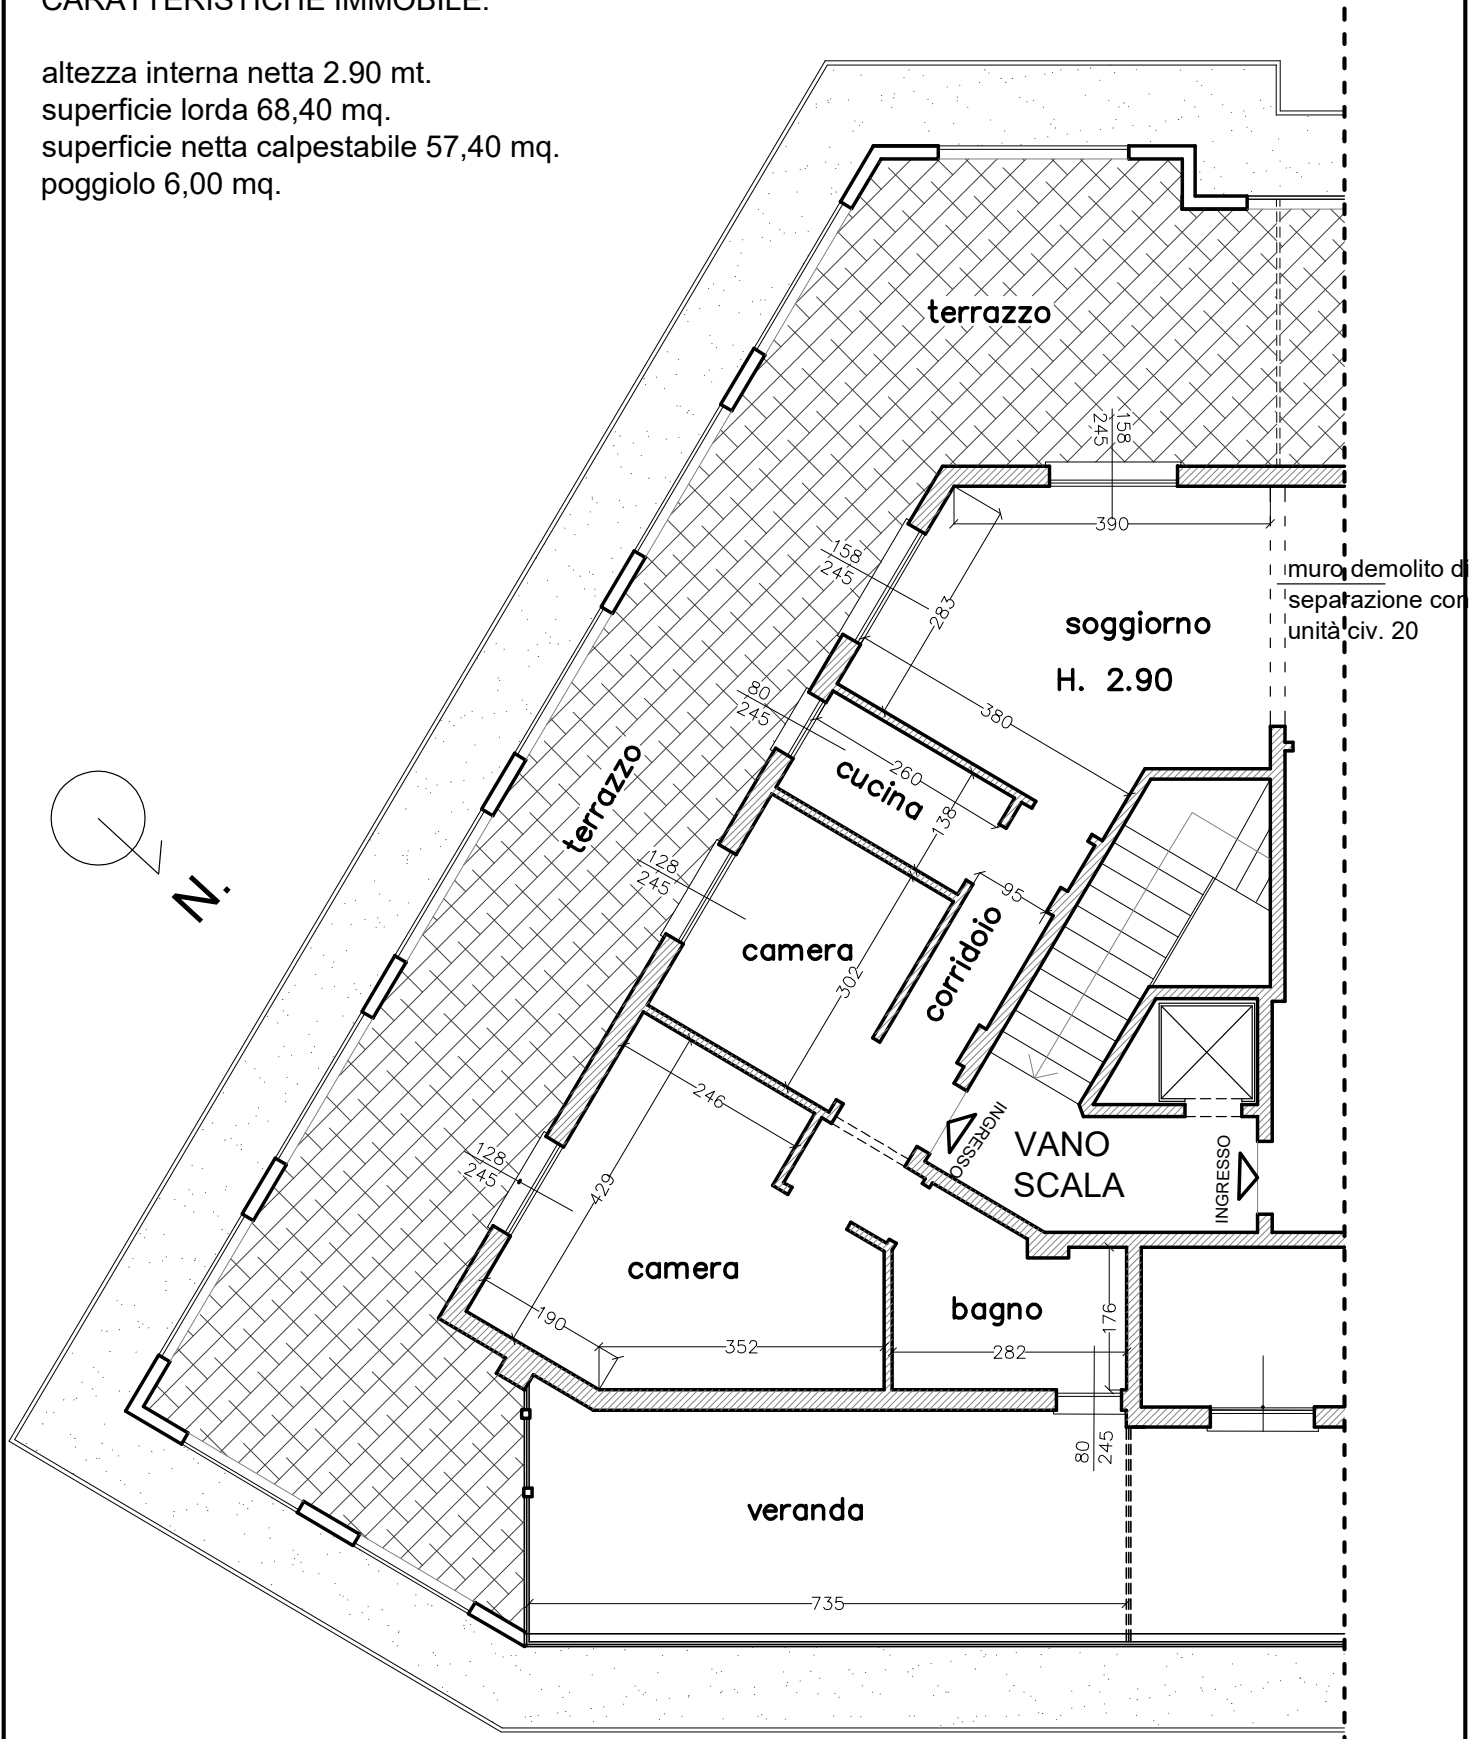

IDENTIFICAZIONE:
N.C.E.U. - Rapallo
Fg. 24 - Map. 1478 - Sub.21

IDENTIFICAZIONE
IMMOBILE:
Via Laggiaro civ. 90 int. 19
Rapallo (GE)

RILIEVO IMMOBILE
VIA LAGGIARO
CIV. 90 Int. 19
RAPALLO
PIANO QUARTO

TAVOLA N° 1

Scala: 1\100

Progettista:

Architetto
Massimiliano Bisso
Via S. Donato 7/1
16123 Genova
tel. 348\7262506

Progettista




STATO ATTUALE DA RILIEVO - PIANO 4°

CARATTERISTICHE IMMOBILE:

altezza interna netta
 2.90 mt.
 superficie lorda 68,40
 mq.
 superficie netta
 calpestabile 57,40 mq.
 poggiolo 6,00 mq.

VIA LAGGIARO

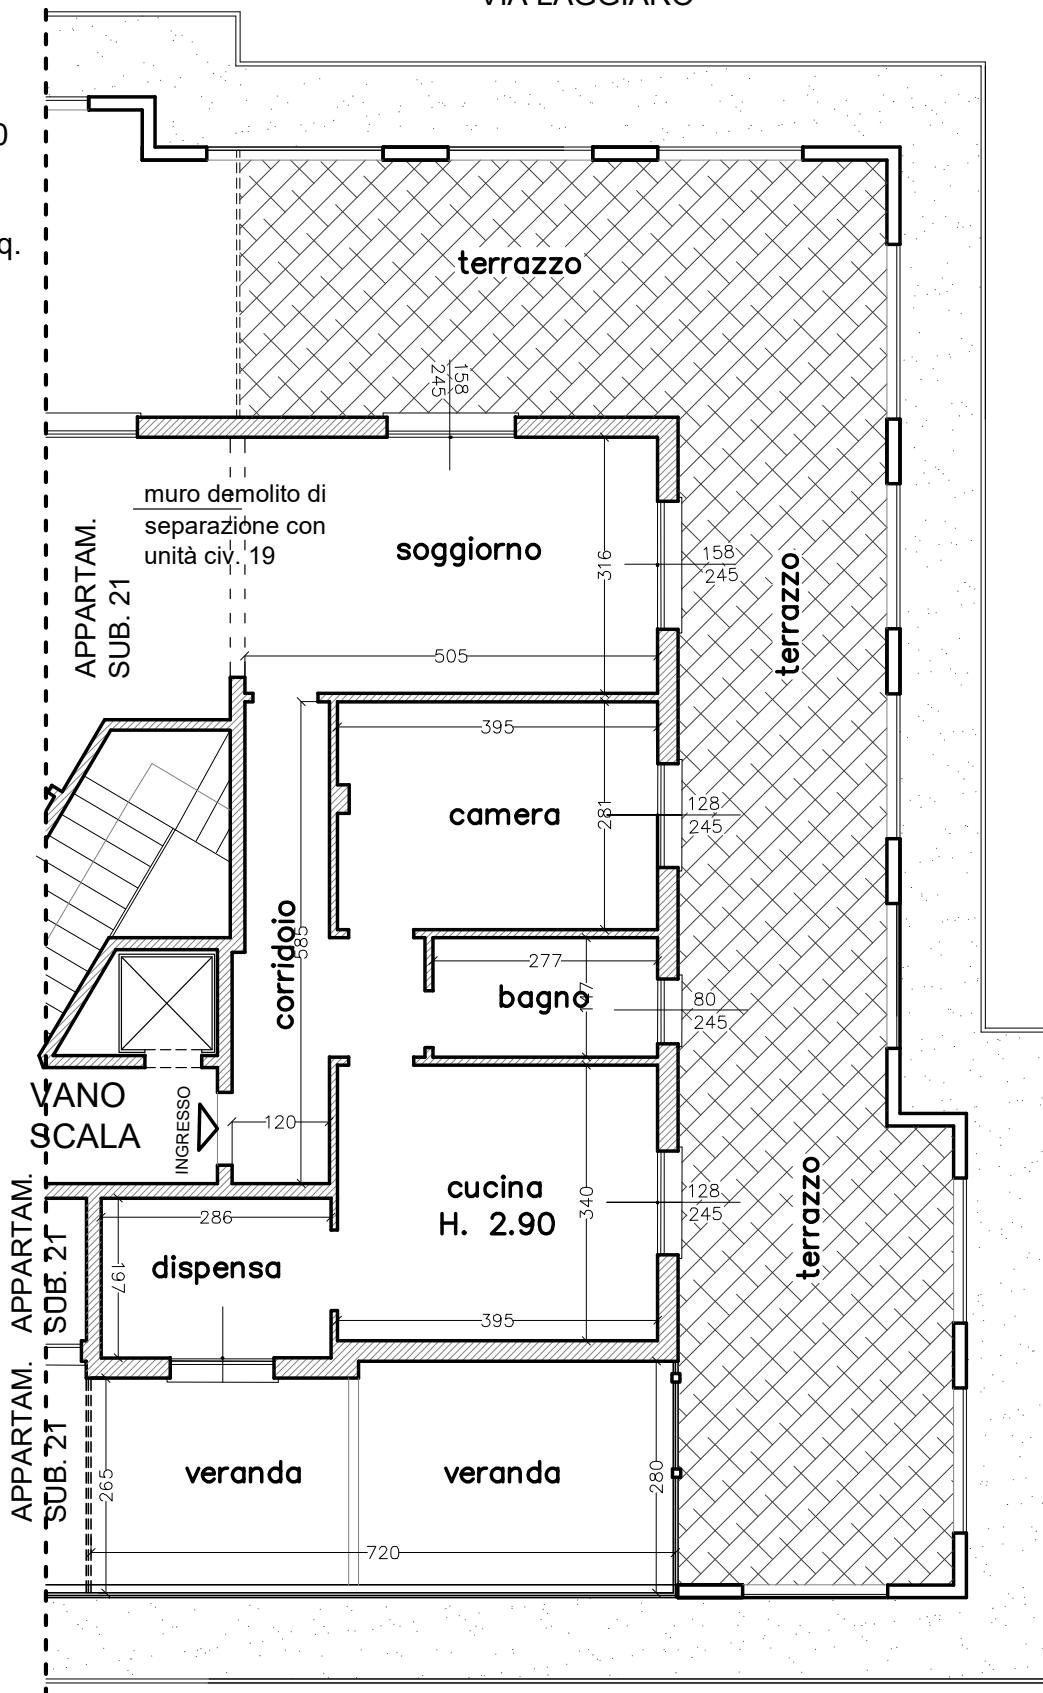

IDENTIFICAZIONE:
 N.C.E.U. - Rapallo
 Fg. 24 - Map. 1478 - Sub.22

IDENTIFICAZIONE
 IMMOBILE:
 Via Laggiaro civ. 90 int. 20
 Rapallo (GE)

RILIEVO IMMOBILE
 VIA LAGGIARO
 CIV. 90 Int. 20
 RAPALLO
 PIANO QUARTO

TAVOLA N° 1

Scala: 1\100

Progettista:
 Architetto
 Massimiliano Bisso
 Via S. Donato 7/1
 16123 Genova
 tel. 348\7262506

Progettista



STATO ATTUALE DA RILIEVO- PIANO FONDI



CARATTERISTICHE IMMOBILE:

CANTINA/DEPOSITO

altezza interna netta 2.80 mt.

superficie lorda 5,80 mq.

superficie netta calpestabile 4,60 mq.

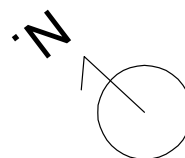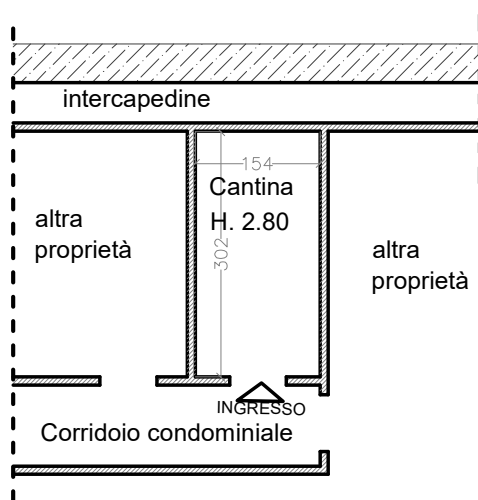

IDENTIFICAZIONE:
N.C.E.U. - Rapallo
Fg. 24 - Map. 2225 - Sub.24

IDENTIFICAZIONE
IMMOBILE:
Via Laggiaro civ. 56 int. 7
Rapallo (GE)

RILIEVO IMMOBILE
VIA LAGGIARO
CIV. 56 Int. 7 (cantina)
RAPALLO
PIANO QUARTO

TAVOLA N° 1

Scala: 1\100

Progettista:
Architetto
Massimiliano Bisso
Via S. Donato 7/1
16123 Genova
tel. 348\7262506

Progettista




STATO ATTUALE DA RILIEVO- PIANO TERRA

CARATTERISTICHE IMMOBILE:



POSTO AUTO

altezza interna netta 3.10 mt.

superficie netta posto auto 18,60 mq.

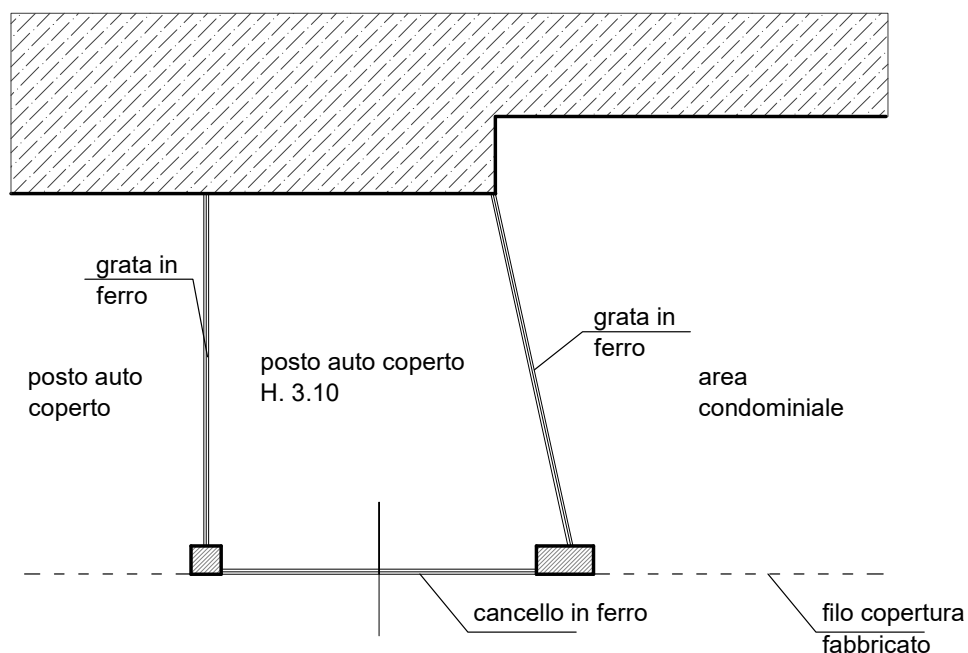

Corsello aperto condominiale di manovra

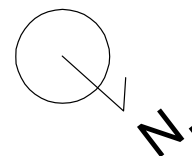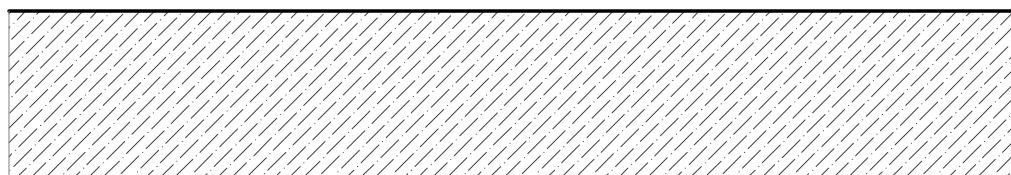

IDENTIFICAZIONE:
N.C.E.U. - Rapallo
Fg. 24 - Map. 1478 - Sub.27

IDENTIFICAZIONE
IMMOBILE:
Via Laggiaro civ. 90 Piano T
Rapallo (GE)

RILIEVO IMMOBILE
VIA LAGGIARO
CIV. 90 (Posto auto)
RAPALLO
PIANO TERRA

TAVOLA N° 1

Scala: 1\100

Progettista:
Architetto
Massimiliano Bisso
Via S. Donato 7/1
16123 Genova
tel. 348\7262506

Progettista

