

DOCUMENTAZIONE FOTOGRAFICA



Foto 1: Immobile di via Borzoli 94



Foto 2: portoncino di accesso



Foto 3: Pianerottolo piano secondo



Foto 4: Porta di ingresso



Foto 5: ingresso - soggiorno



Foto 6: Altra vista ingresso - soggiorno



Foto 7: Cucina



Foto 8: Camera studio



Foto 9: camera matrimoniale




Foto 10: Altra vista camera matrimoniale



Foto 11: Locale bagno



Foto 12: Particolare botola accesso al sottotetto

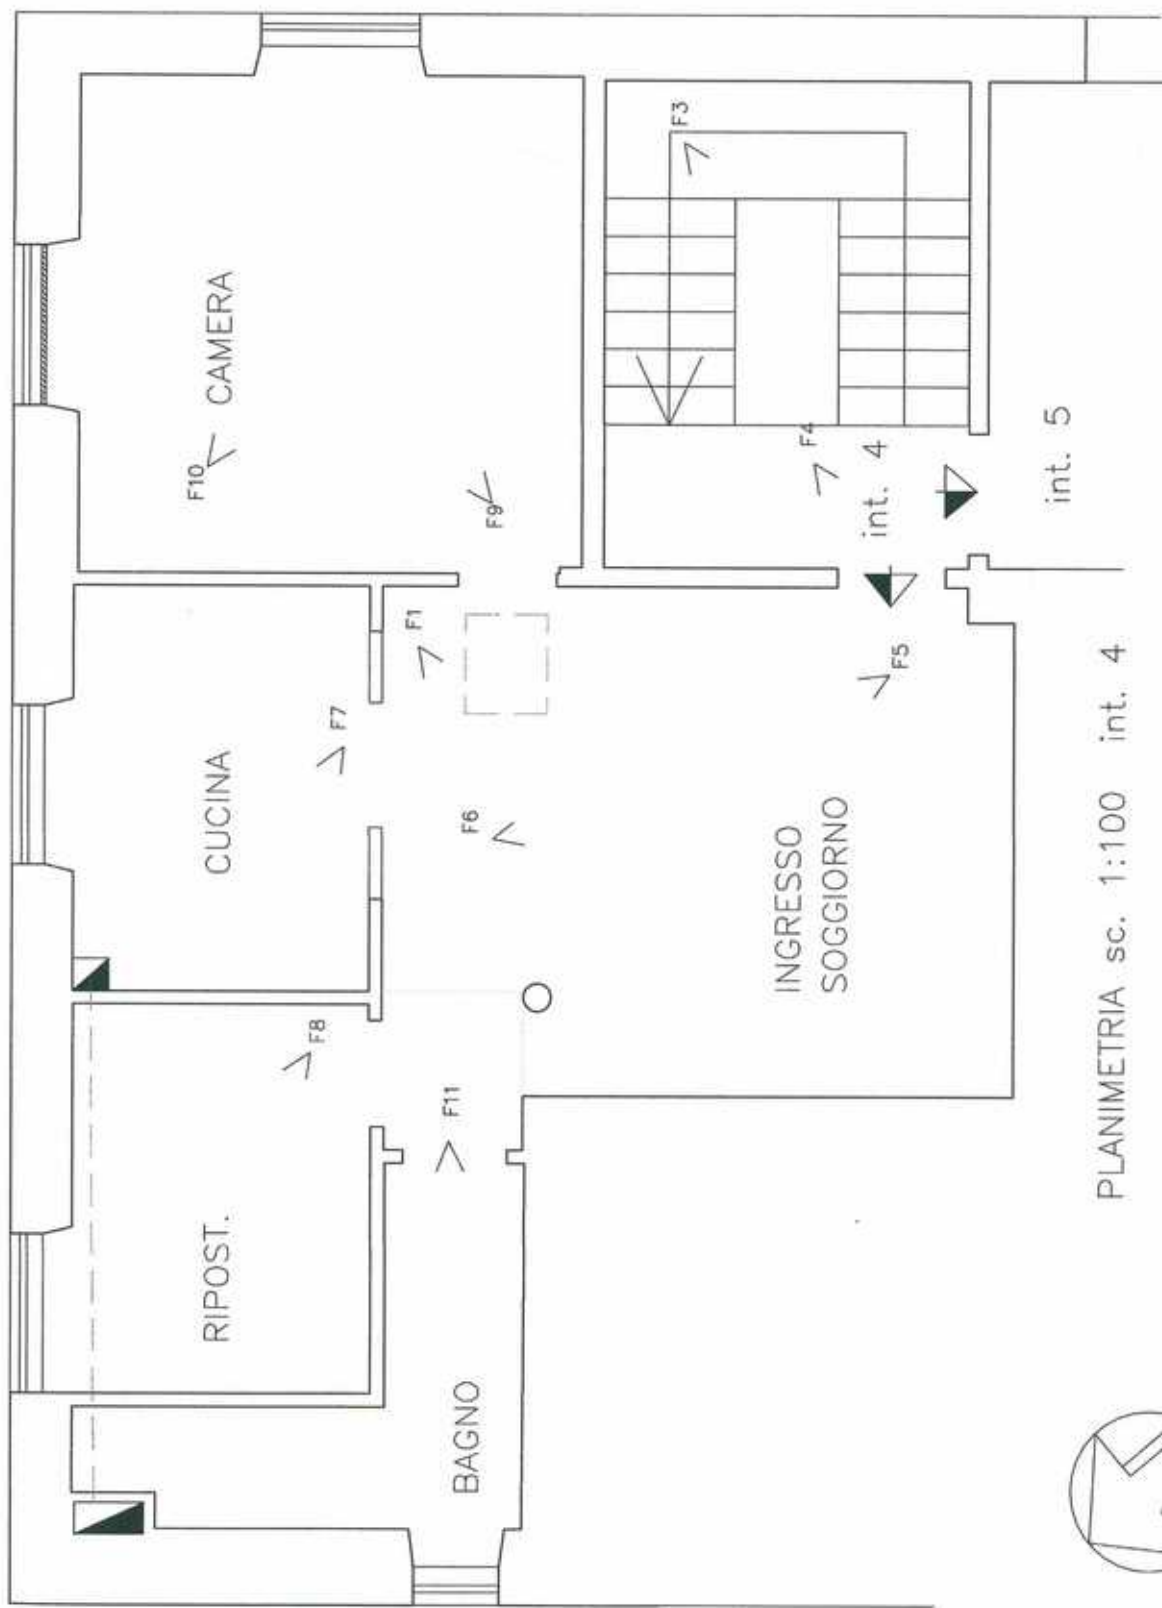

PLANIMETRIA sc. 1:100 int. 4

VIA BORZOLI CIV. 94 INT. 4

PUNTI DI VISTA FOTOGRAFICI

