



giardino





Rilevatore: Arch. Perona Giuseppe
 PLANIMETRIA PIANO TERRA (H. 2,40)
 Situazione attuale - Scala 1:100

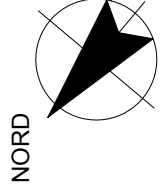

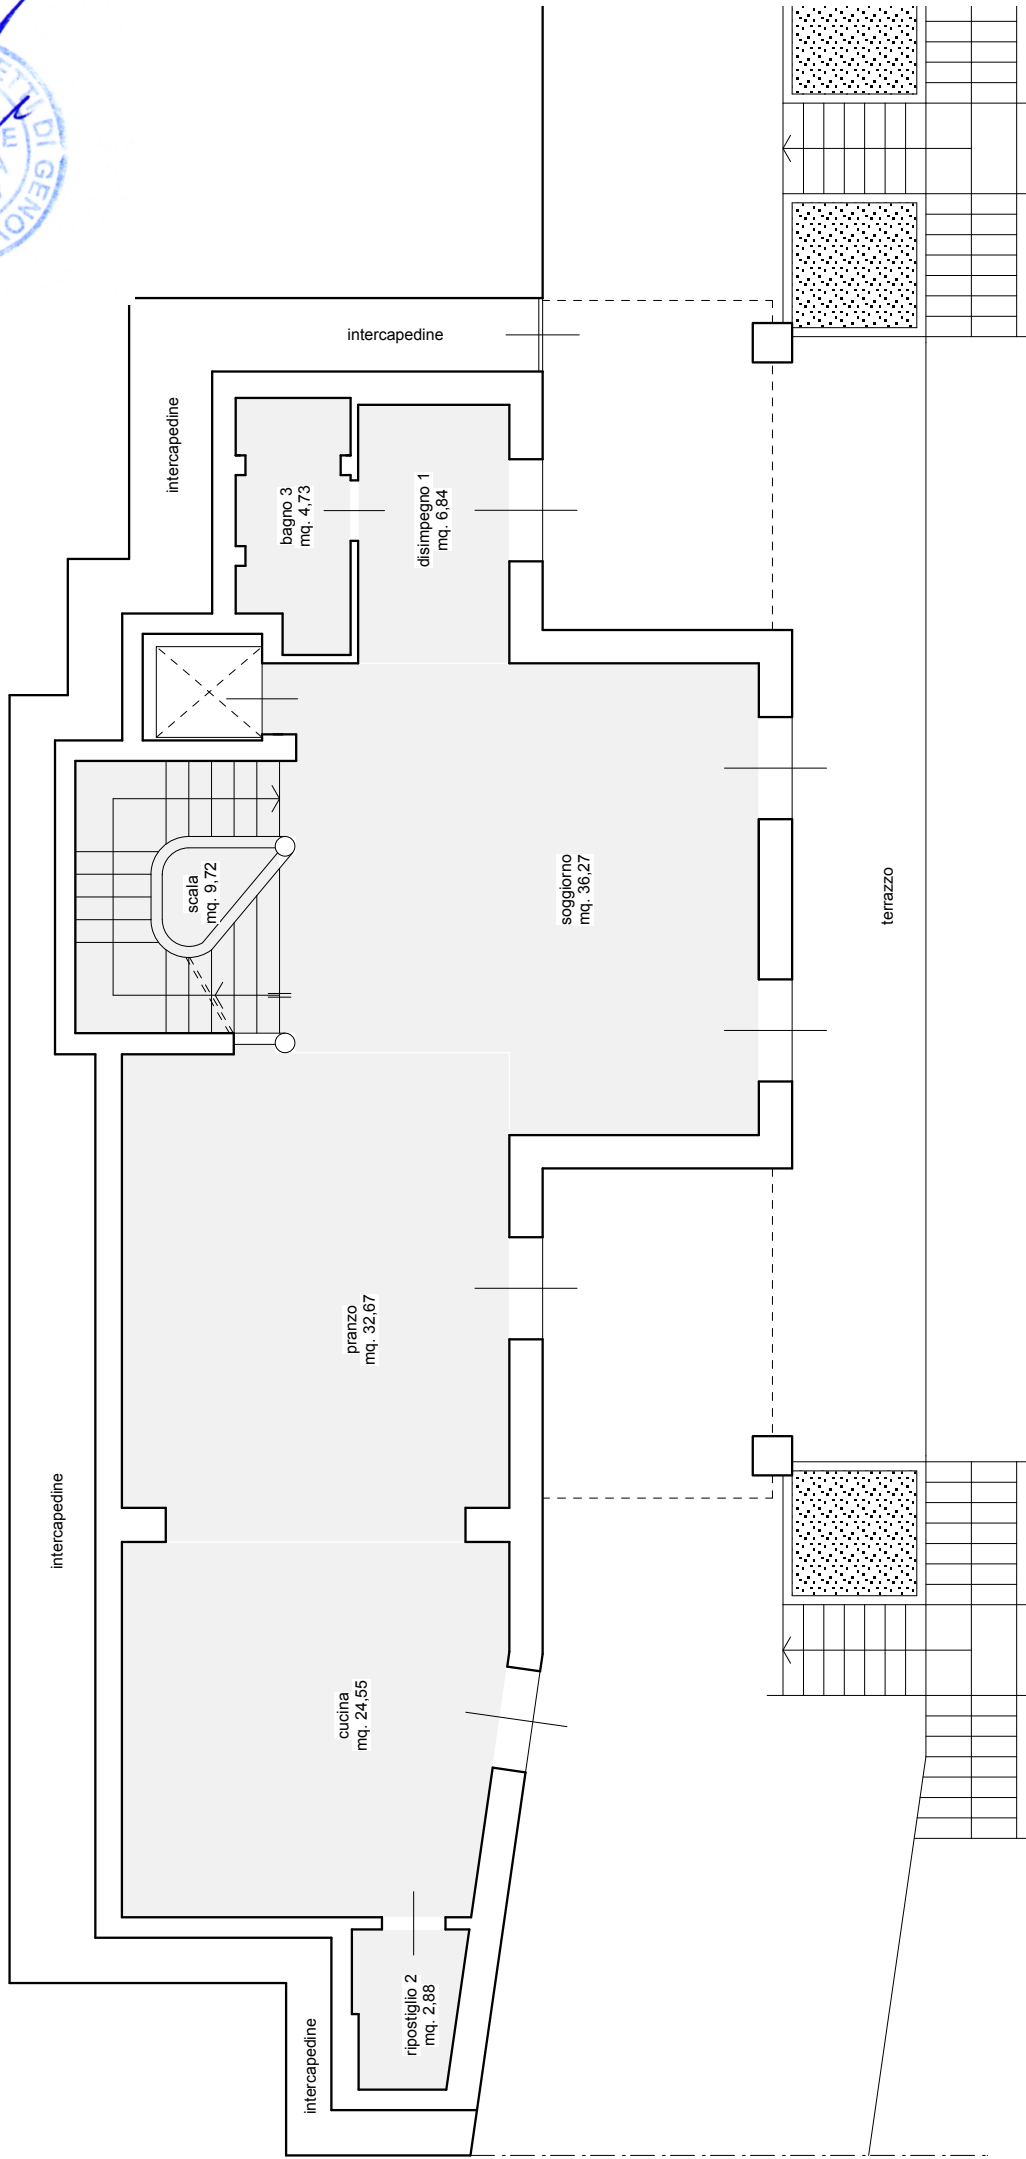

Rilevatore: Arch. Perona Giuseppe
PLANIMETRIA PIANO PRIMO (H. 2,70)
Situazione attuale - Scala 1:100



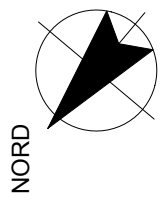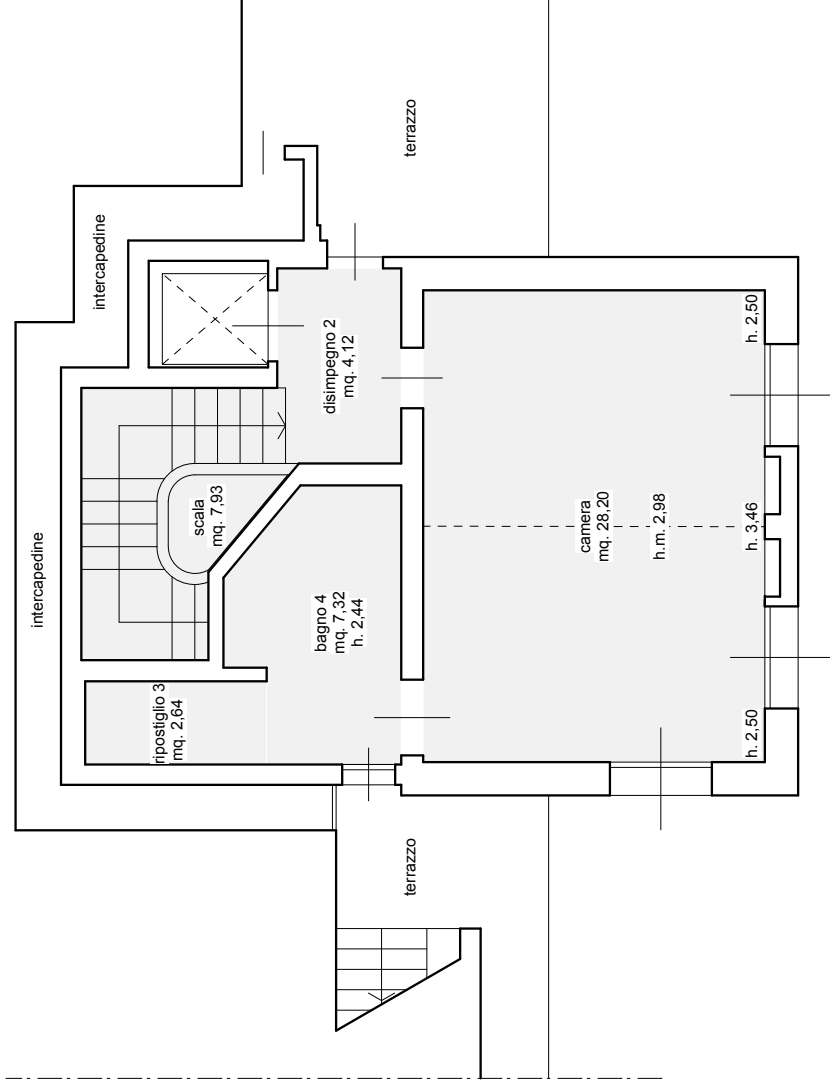

Rilevatore: Arch. Perona Giuseppe
PLANIMETRIA PIANO SECONDO (H.M. 2,98)
Situazione attuale - Scala 1:100

