Allegato B

Planimetrie dello stato attuale

Arch. Roberto Castagna
Via Papigliano, int. 6D - 16131 Genova

Piano Quarto

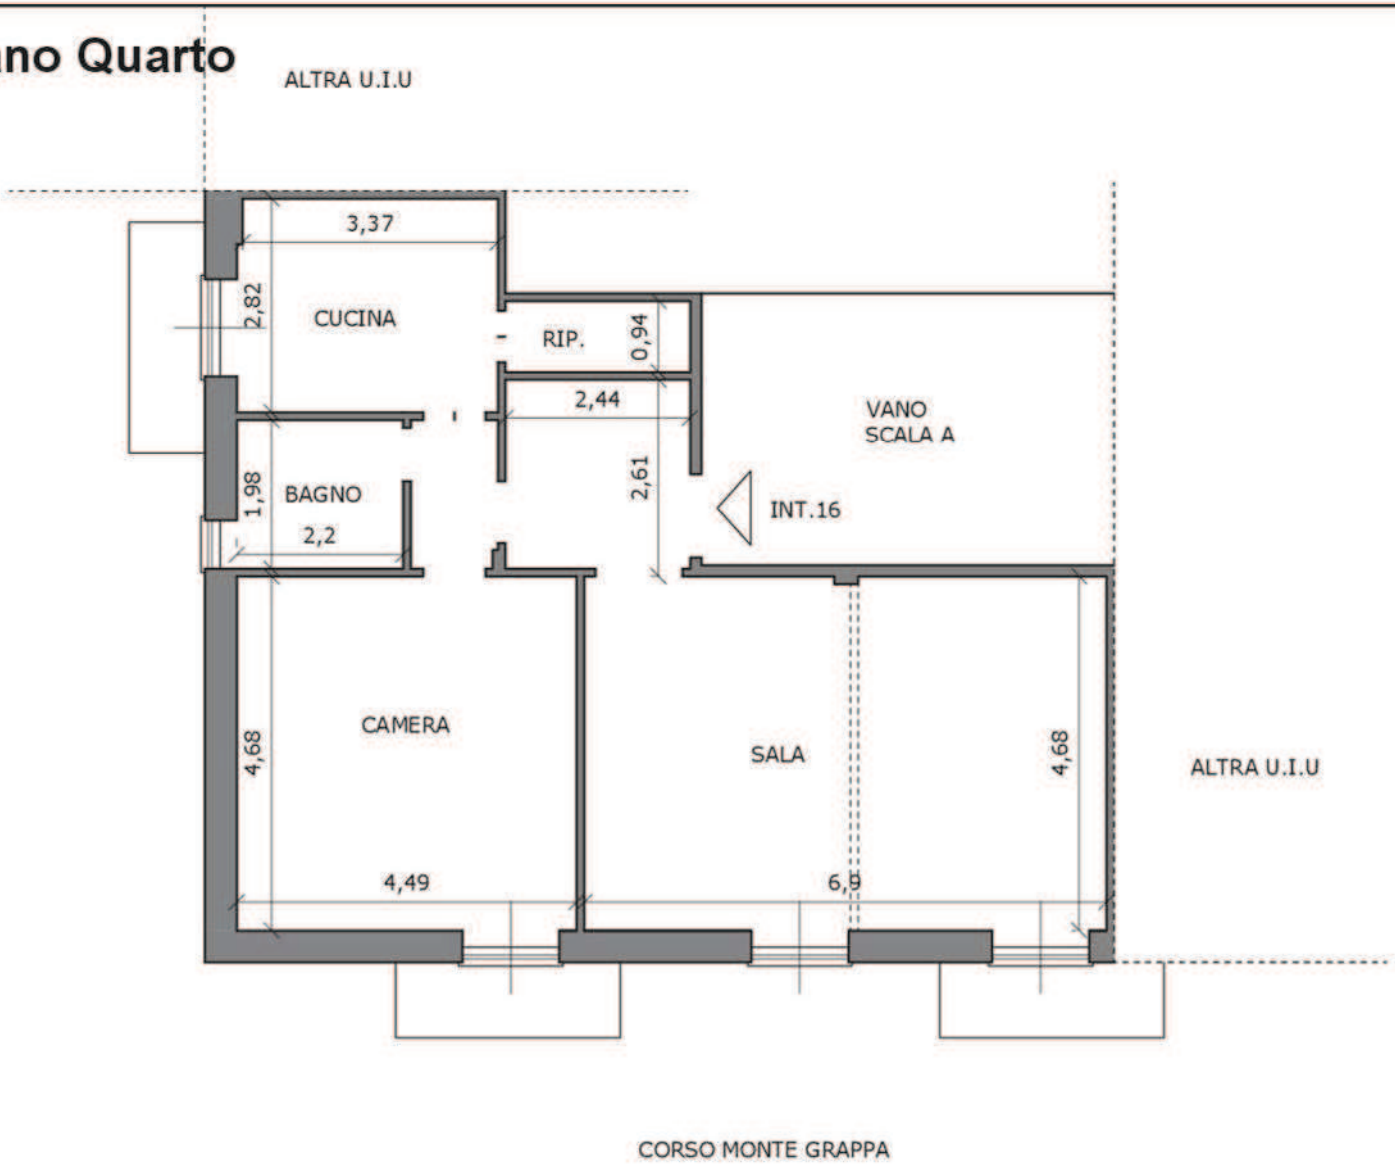

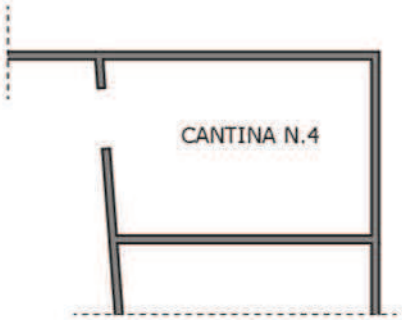

N

Scala 1:100

Oggetto della Tavola: STATO ATTUALE

Esecuzione R.E. 1008/15

Immobile sito in Genova C.so Monte Grappa 17/16