

**Agenzia del Territorio
CATASTO FABBRICATI
Ufficio Provinciale di
Genova**

Dichiarazione protocollo n. GE0183648 del 14/07/2004

Planimetria di u.i.u. in Comune di Genova - Genova

Via Della Sirena

civ. 1

Identificativi Catastali:

Sezione: GEB

Foglio: 70

Particella: 277

Subalterno: 20

Compilata da:
Costigliolo Luigi

Iscritto all'albo:
Geometri

Prov. Genova

N. 2280

Scheda n. 1


Scala 1:200

ALLEGATO 5

a)

INTERNO 3
PIANO 2
H 2,9 m

Via Righetti

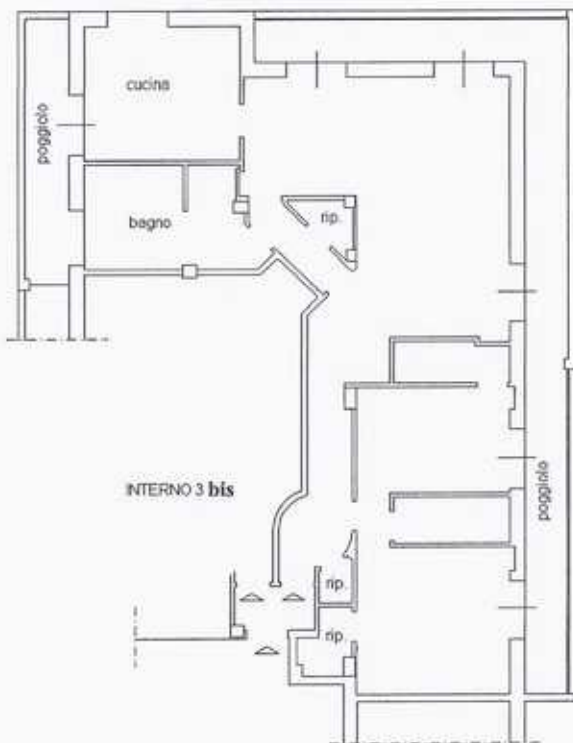

Via della Sirena

VANO SCALA

TERRAZZO



Catasto dei Fabbricati - Situazione al 10/10/2016 - Comune di GENOVA/Q (D969) - < Sez.Urb.: GEB - Foglio: 70 - Particella: 1088 - Subalterno: 20 >
VIA DELLA SIRENA n. 1 piano: 2 interno: 3;

Ultima planimetria in atti

Dichiarazione protocollo n. 000307467 del 10/10/2003

Planimetria di u.i.u. in Comune di Genova - Genova

Via Della Sirena

civ. 1

**Agenzia del Territorio
CATASTO FABBRICATI
Ufficio Provinciale di**

Identificativi Catastali:

Sezione: GEB

Foglio: 70

Particella: 277

Subalterno: 19

Compilata da:
Costigliolo Luigi

Iscritto all'albo:
Geometri

Prov. Genova


N. 2280

Scheda n. 1 Scala 1: 200

ALLEGATO 6

b)

POSTO AUTO SUB 19
PIANO TERRENO
Hm 2,67 m

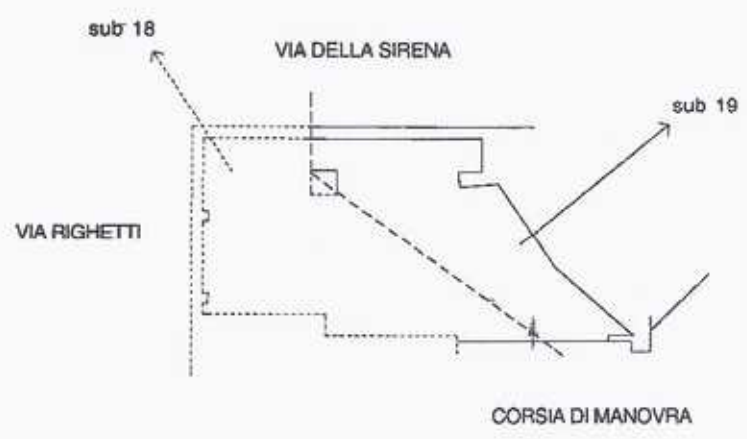

Catasto dei fabbricati - Situazione al 10/10/2016 - Comune di GENOVA/Q (D969) - </Sez.Urb.: GEB - Foglio: 70 - Particella: 1088 - Subalterno: 19 >
VIA DELLA SIRENA n. 1 piano: T;

Ultima planimetria in atti



**Agenzia del Territorio
CATASTO FABBRICATI
Ufficio Provinciale di**

Dichiarazione protocollo n. 000307467 del 10/10/2003

Planimetria di u.i.u. in Comune di Genova - Genova

Via Della Sirena

civ. 1

Identificativi Catastali:

Sezione: GEB

Foglio: 70

Particella: 277

Subalterno: 18

Compilata da:
Costigliolo Luigi

Iscritto all'albo:
Geometri

Prov. Genova

N. 2280


Scheda n. 1 Scala 1:200

ALLEGATO 7

Catasto dei Fabbricati - Situazione al 10/10/2016 - Comune di GENOVA/Q (D969) - < Sez. Urb.: GEB - Foglio: 70 - Particella: 1088 - Subalterno: 18 >
VIA DELLA SIRENA n. 1 piano: T;

c)

POSTO AUTO SUB 18
PIANO TERRENO
Hm 2,67 m

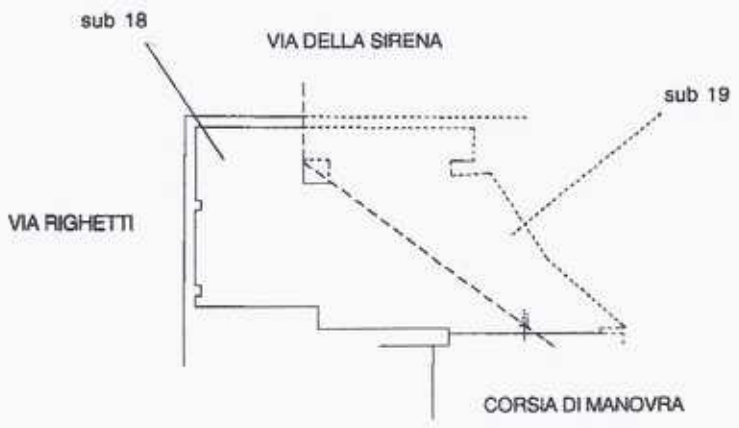

Ultima planimetria in atti

