


Appartamento sito
in Chiavari
Via Aurelia civ. 74
Pianta piano terra

Terrapieno


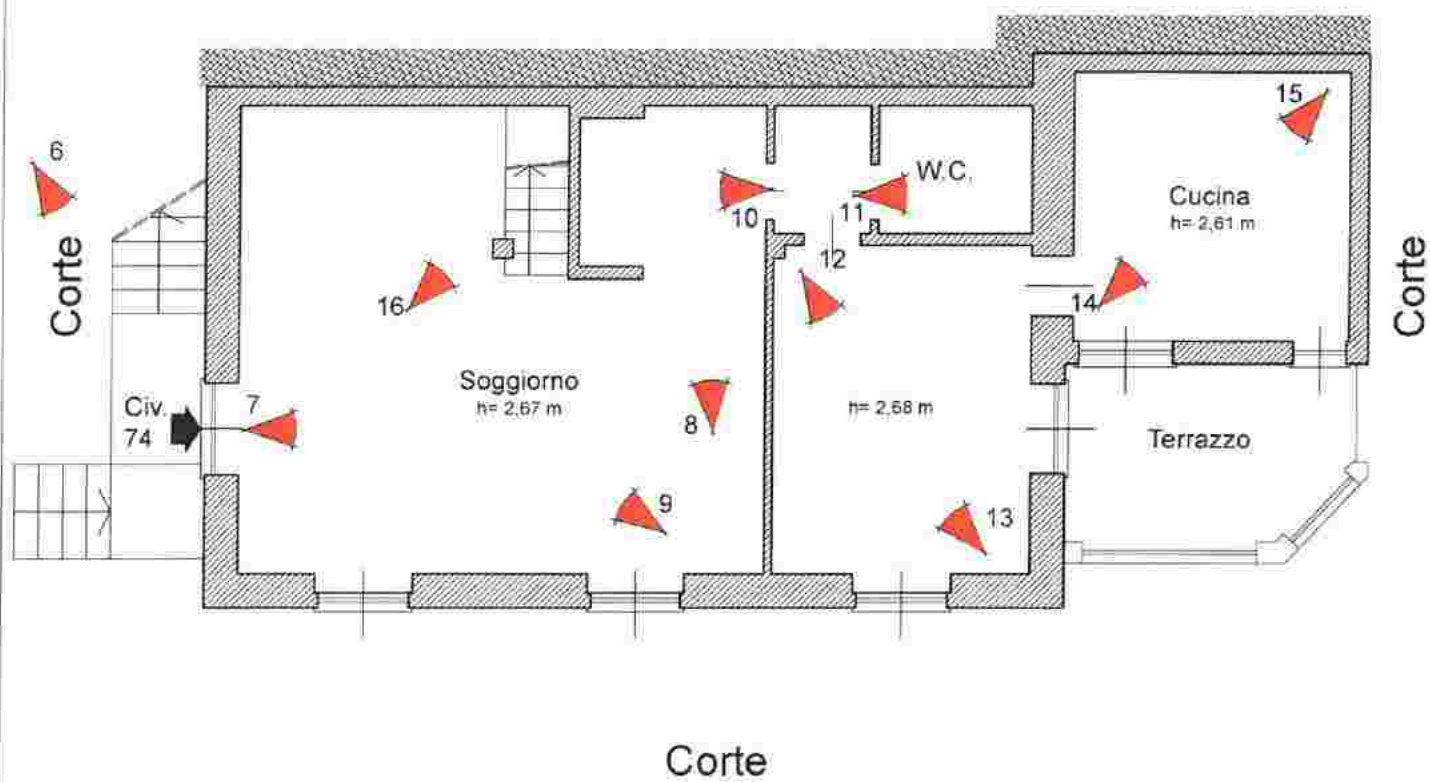


Coni fotografici



Scala 1:100

Appartamento sito
in Chiavari
Via Aurelia civ. 74
Pianta piano primo

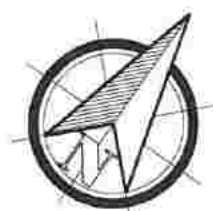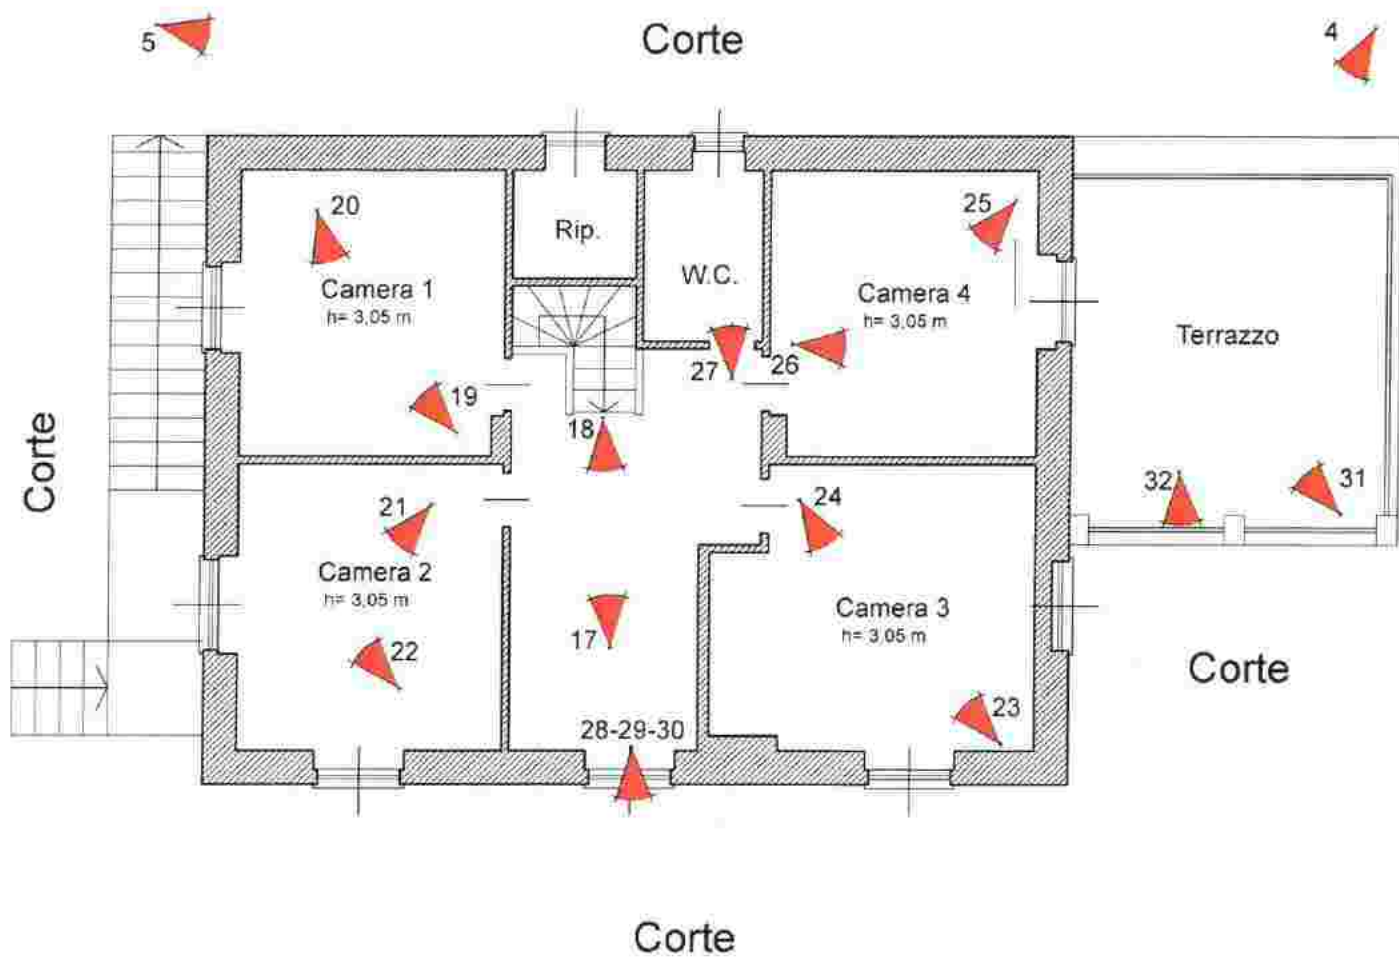

Scala 1:100



FOTO 1: VEDUTA GENERALE
DELL'IMMOBILE OGGETTO DI STIMA

FOTO 2 : VEDUTA GENERALE
DELL'IMMOBILE OGGETTO DI STIMA





*Foto 3: VEDUTA GENERALE
DELL'IMMOBILE OGGETTO DI STIMA*

Foto 4: PROSPETTO NORD-EST





FOTO 5: PROSPETTO NORD-OVEST

FOTO 6: PORTA D'INGRESSO





Foto 7: SOGGIORNO

Foto 8: SOGGIORNO





FOTO 9: SOGGIORNO

FOTO 10: SOGGIORNO





Foto 11: BAGNO

Foto 12: CAMERA





Foto 13: CAMERA.

Foto 14: CUCINA





Foto 15 : CUCINA

Foto 16: SCALA INTERNA

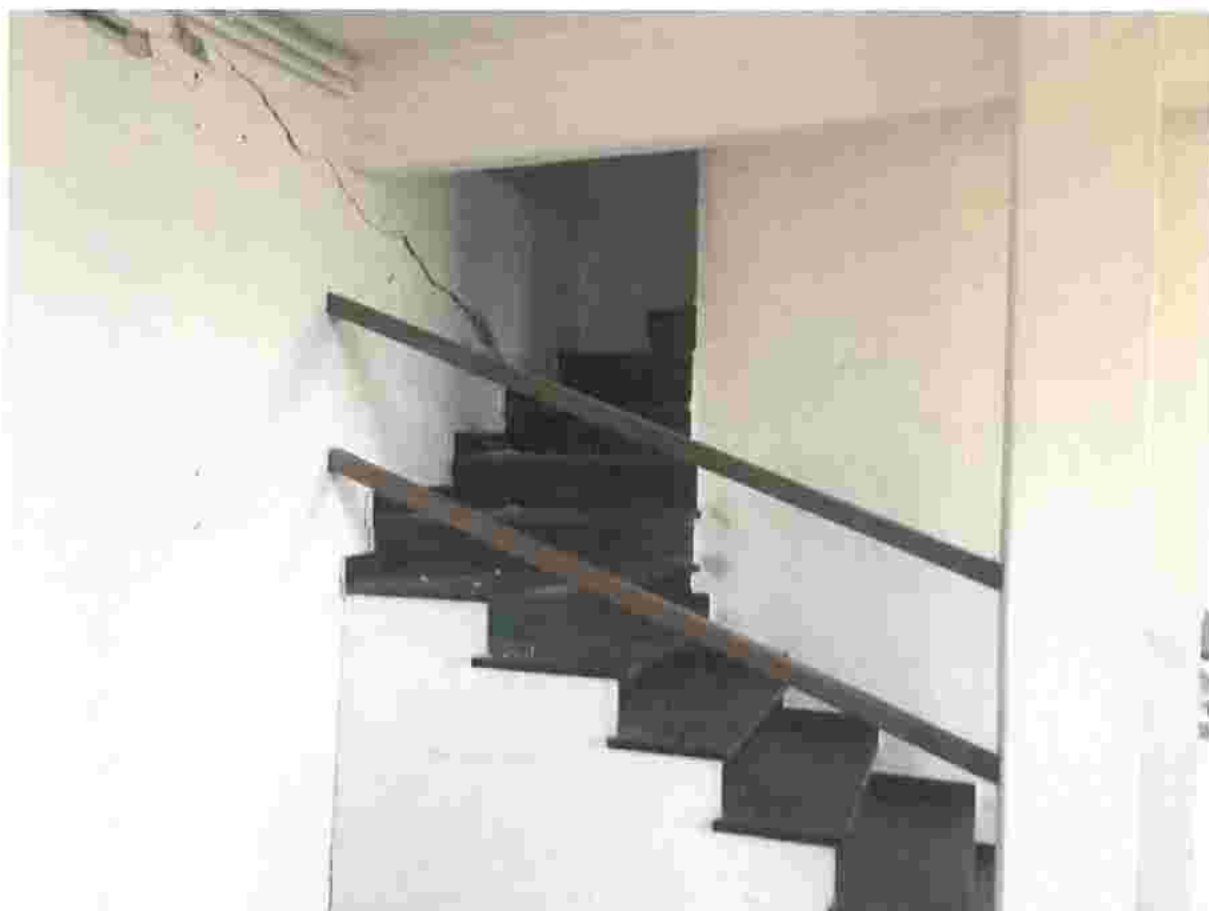




Foto 17: DISIMPEGNO

Foto 18: DISIMPEGNO





Foto 19: CAMERA 1

Foto 20: CAMERA 1





Foto 21: CAMERA 2

Foto 22: CAMERA 2





Foto 23: CAMERA 3

Foto 24: CAMERA 3





Foto 25: CAMERA 4

Foto 26: CAMERA 4





Foto 27: BAGNO

Foto 28: VISTA PANORAMICA





Foto 29: VISTA PANORAMICA

Foto 30: VISTA PANORAMICA





Foto 31: TERRAZZO

Foto 32: VISTA DAL TERRAZZO

