


COMPLESSO EDILIZIO SITO IN COMUNE DI MELE - VIA SCAGLIA 2  
STRALCIO PROGETTO V.V.F. APPROVATO - PIANTA GENERALE PIANO PRIMO

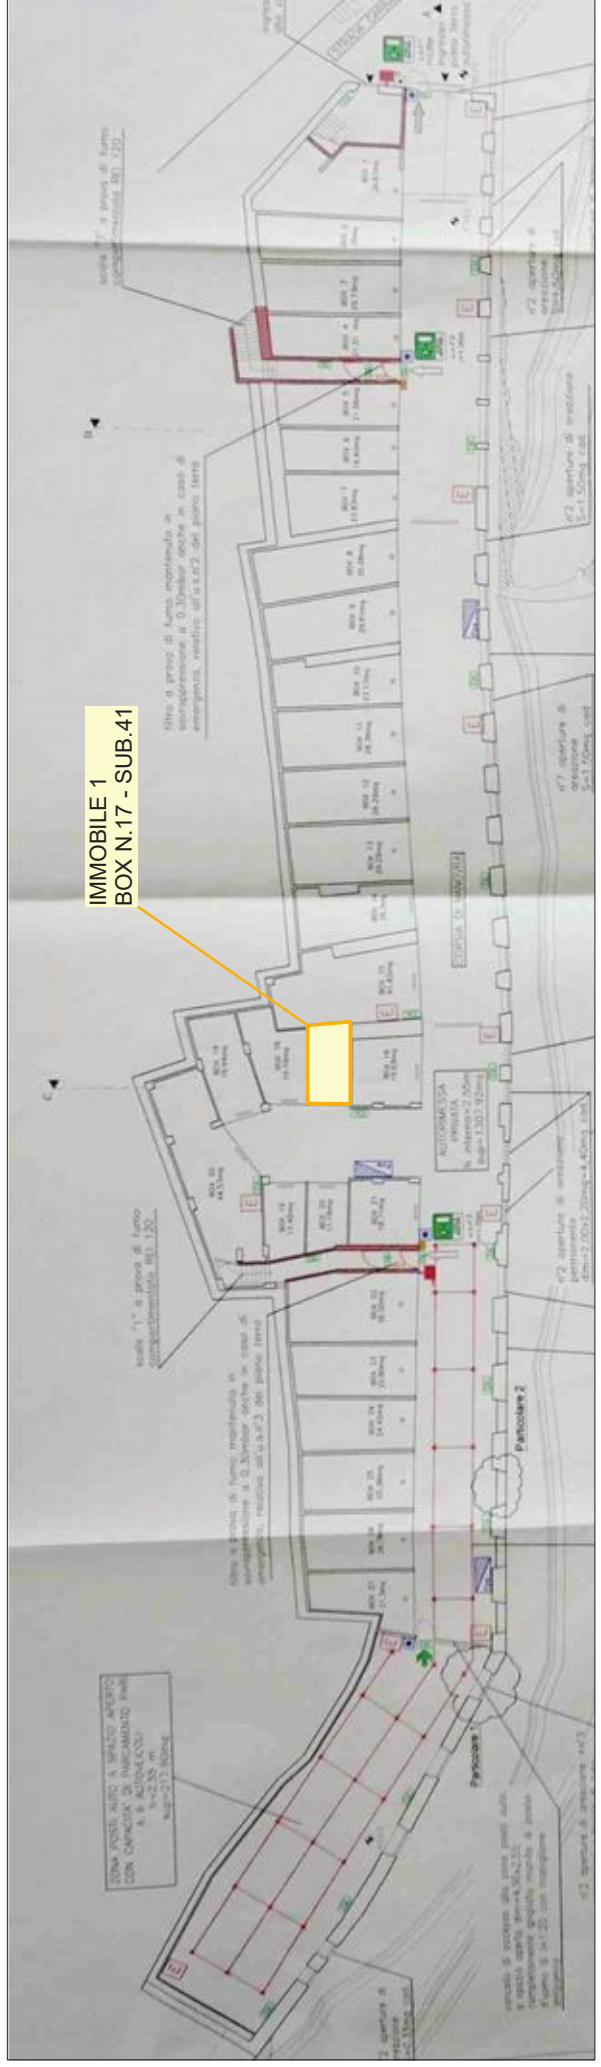

COMPLESSO EDILIZIO SITO IN COMUNE DI MELE - VIA SCAGLIA 2  
STRALCIO PROGETTO V.V.F. APPROVATO - PIANTA GENERALE PIANO TERRA



**Agenzia del Territorio  
CATASTO FABBRICATI  
Ufficio Provinciale di  
Genova**

Dichiarazione protocollo n. GE0267569 del 12/07/2007

Planimetria di u.i.u. in Comune di Mele

Via Scaglia

civ. 2

Identificativi Catastali:

Sezione:

Foglio: 15

Particella: 377

Subalterno: 41

Compilata da:

Barbiero Massimiliano

Iscritto all'albo:

Geometri

Prov. Genova

N. 2892

Scheda n. 1

Scala 1:200

BOX N.17  
PIANO TERRA  
ALTEZZA 250 CM



CORSIA DI MANOVRA



Torrente GORSEXIO

NORD



Catasto dei Fabbricati - Situazione al 10/06/2014 - Comune di MELE (F098) - < Foglio: 15 - Particella: 377 - Subalterno: 41 >  
VIA SCAGLIA n. 2 piano: T interno: 17;

Ultima planimetria in atti

10 metri



PIANO TERRA  
H. 250 cm

