



COMPLESSO EDILIZIO SITO IN COMUNE DI MELE - VIA SCAGLIA 2
STRALCIO PROGETTO VV.F APPROVATO - PIANTA GENERALE PIANO PRIMO

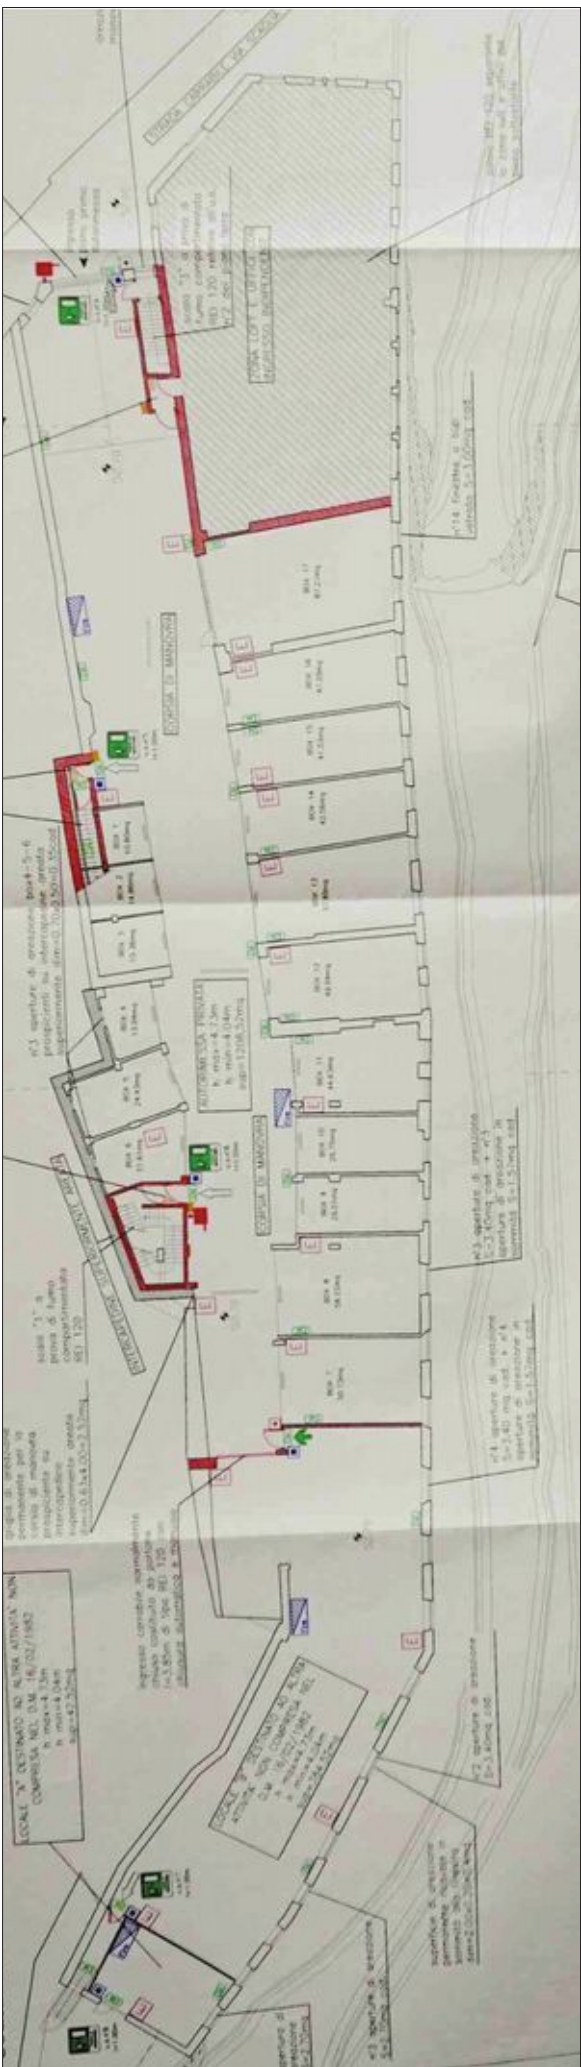

COMPLESSO EDILIZIO SITO IN COMUNE DI MELE - VIA SCAGLIA 2
STRALCIO PROGETTO VV.F APPROVATO - PIANTA GENERALE PIANO TERRA

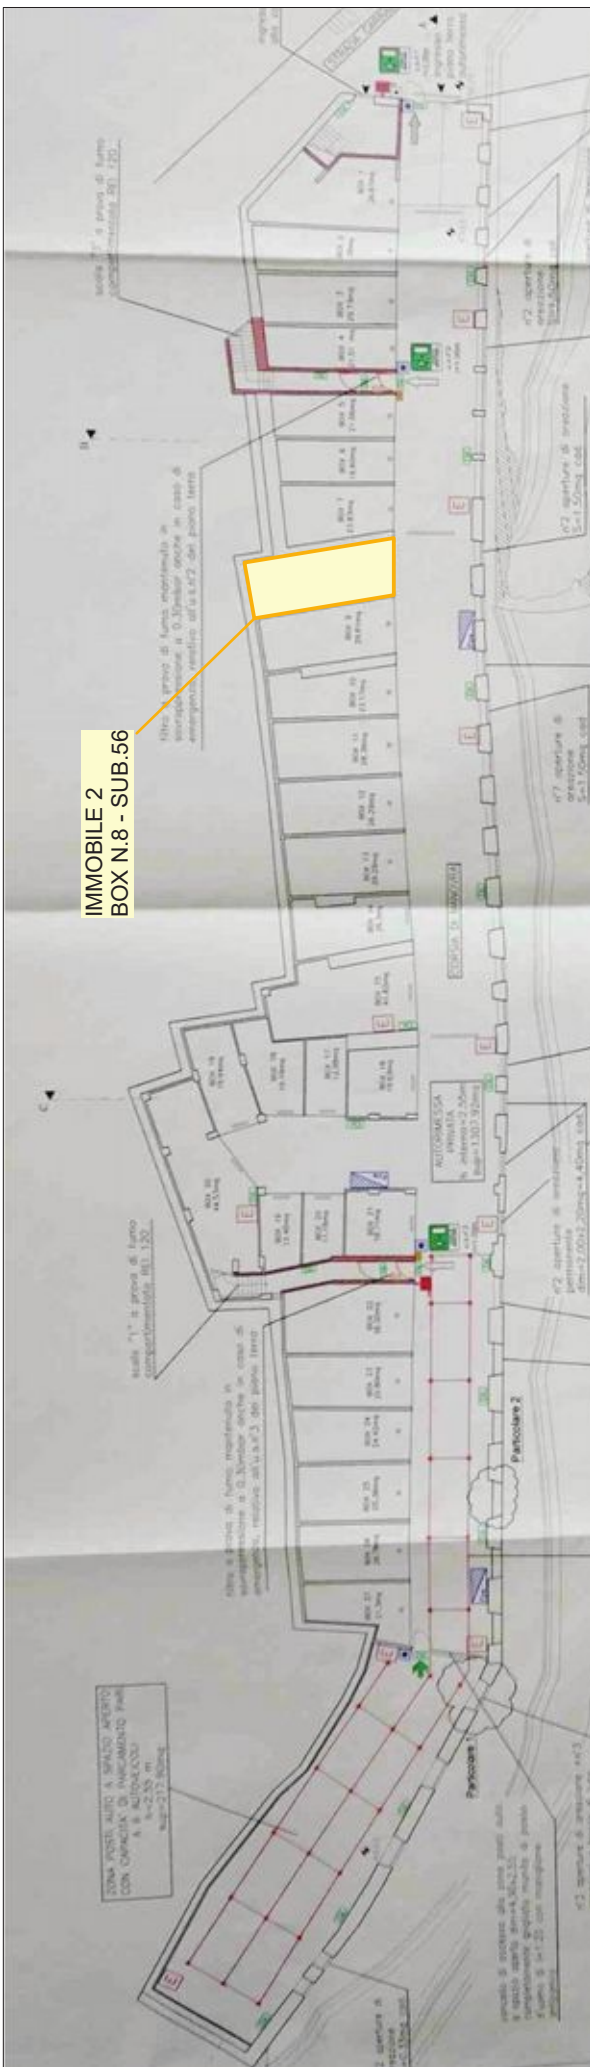

Agenzia del Territorio
CATASTO FABBRICATI
Ufficio Provinciale di
Genova

Dichiarazione protocollo n. GE0429763 del 05/12/2007

Planimetria di u.i.u. in Comune di Mele

Via Scaglia

civ. 2

Identificativi Catastali:

Sezione:

Foglio: 15

Particella: 377

Subalterno: 56

Compilata da:

Barbiero Massimiliano

Iscritto all'albo:

Geometri

Prov. Genova

N. 2892

Scheda n. 1

Scala 1:200

BOX N°8
PIANO TERRA
ALTEZZA 250 CM



NORD

Catasto dei Fabbricati - Situazione al 10/06/2014 - Comune di MELE (F098) - < Foglio: 15 - Particella: 377 - Subalterno: 56 >
VIA SCAGLIA n. 2 piano: T interno: 8;

Ultima planimetria in atti

PIANO TERRA
H. 250 cm

