



ALLEGATO 4

MODULARIO
F. 110 (R.D. 487)




MINISTERO DELLE FINANZE
DIREZIONE GENERALE DEL CATASTO E DEI SS.TT.EE.
CATASTO EDILIZIO URBANO (RDL 13-4-1939, n. 652)

MOD. **BN** (CEU)

LIRE
250

Planimetria di u.i.u. in Comune di MONEGLIA via CROVETTA civ.

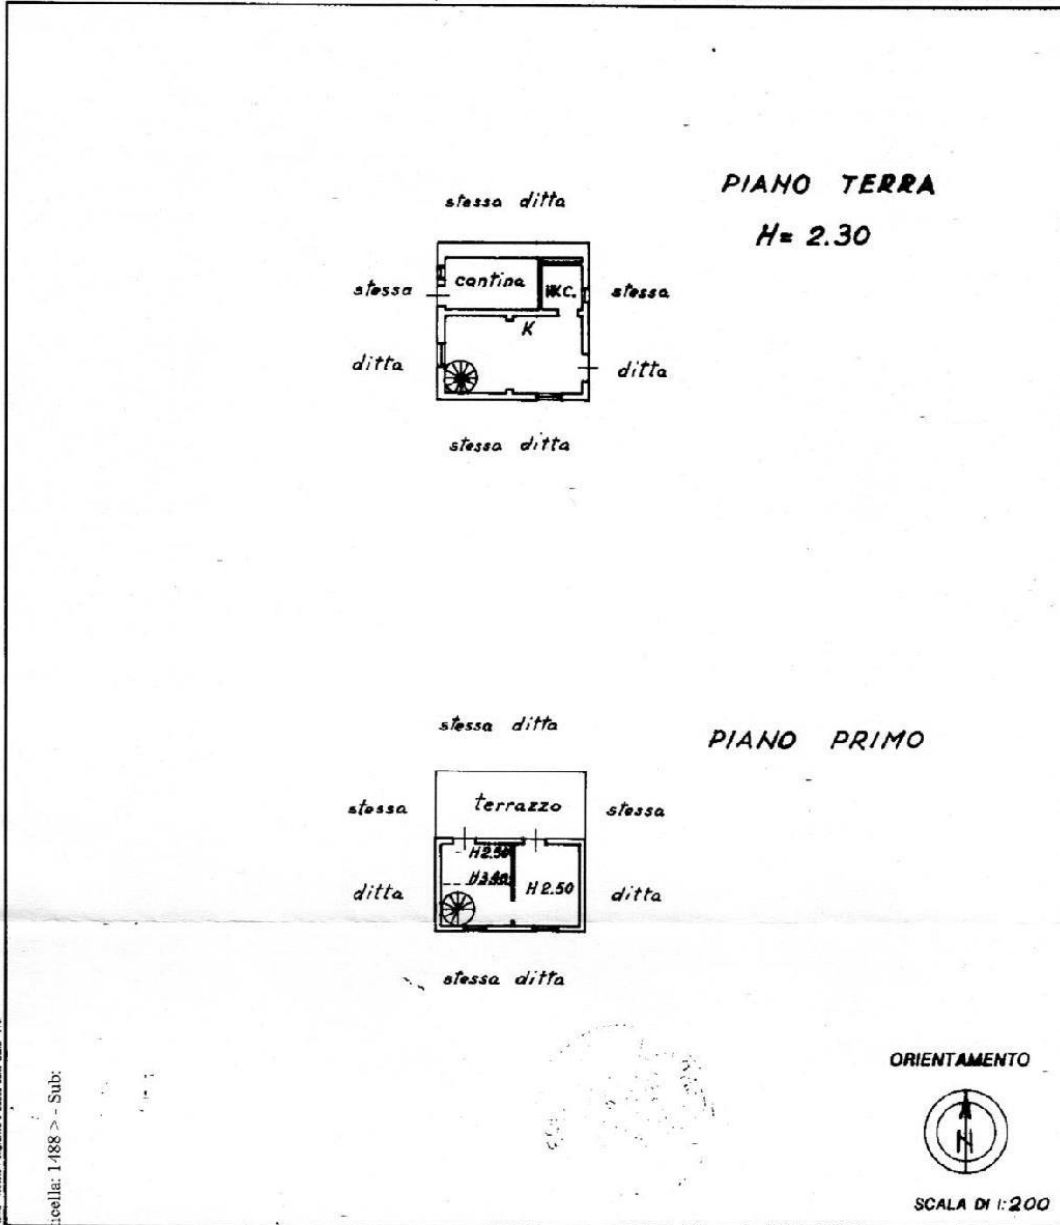

Mappa - Indirizzo, Pagine e Zecce della Spina - PV

Catasto: 1488 - Sub:

Dichiarazione di N.C. <input checked="" type="checkbox"/>	Compilata dal <u>Geometra</u>	23 APR. 1992	1079
Denuncia di variazione <input type="checkbox"/>	(Titolo, cognome e nome) <u>Delbuono Ivano</u>		
Identificativi catastali	Iscritto all'albo dei <u>Geometri</u>	UFFICIO TECNICO CATASTO	
F. <u>0130</u>	della provincia di <u>Genova</u>		
n. <u>1488</u> sub.	data Firma <u>[Signature]</u>		

Località Crovetta - 16030 Moneglia (Ge)



ALLEGATO 4

Data: 07/10/2016 - n. GE0227940 - Richiedente CRESPI MONICA

**Agenzia del Territorio
CATASTO FABBRICATI
Ufficio Provinciale di
Genova**


Dichiarazione protocollo n. GB0157770 del 20/04/2007	
Planimetria di u.i.u. in Comune di Moneglia	
Localita' Crovetta civ.	
Identificativi Catastali:	Compilata da:
Sesione:	Murru Massimiliano
Foglio: 13	Iscritto all'albo:
Particella: 2199	Geometri
Subalterno:	Prov. Genova N. 3226

Scheda n. 1 Scala 1:200

Catasto dei Fabbricati - Situazione al 07/10/2016 - Comune di MONEGLIA (P. 554) - Foglio 13 Particella 2199 - Sub LOCALITA' CROVETTA piano: T-1;

Ultima Planimetria in atti

Data: 07/10/2016 - n. GE0227940 - Richiedente CRESPI MONICA
Tot schede: 1 - Formato di acq.: A4(210x297) - Fatt. di scala: 1:1

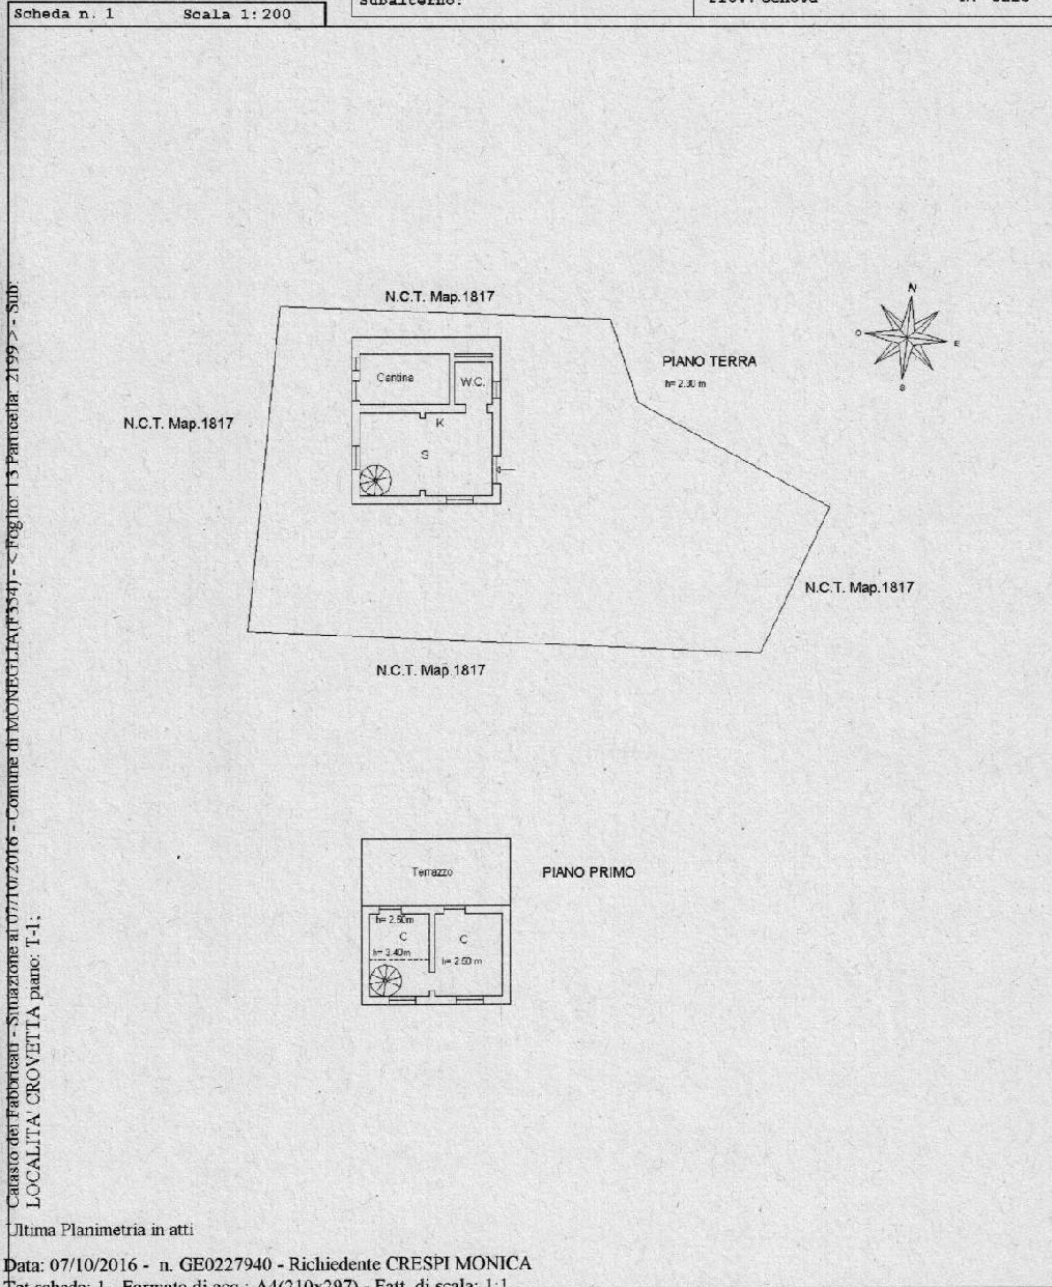

Località Crovetta - 16030 Moneglia (Ge)