


Piano Primo

VIA BURANELLO

h 2,70

VANO SCALA

INT.1

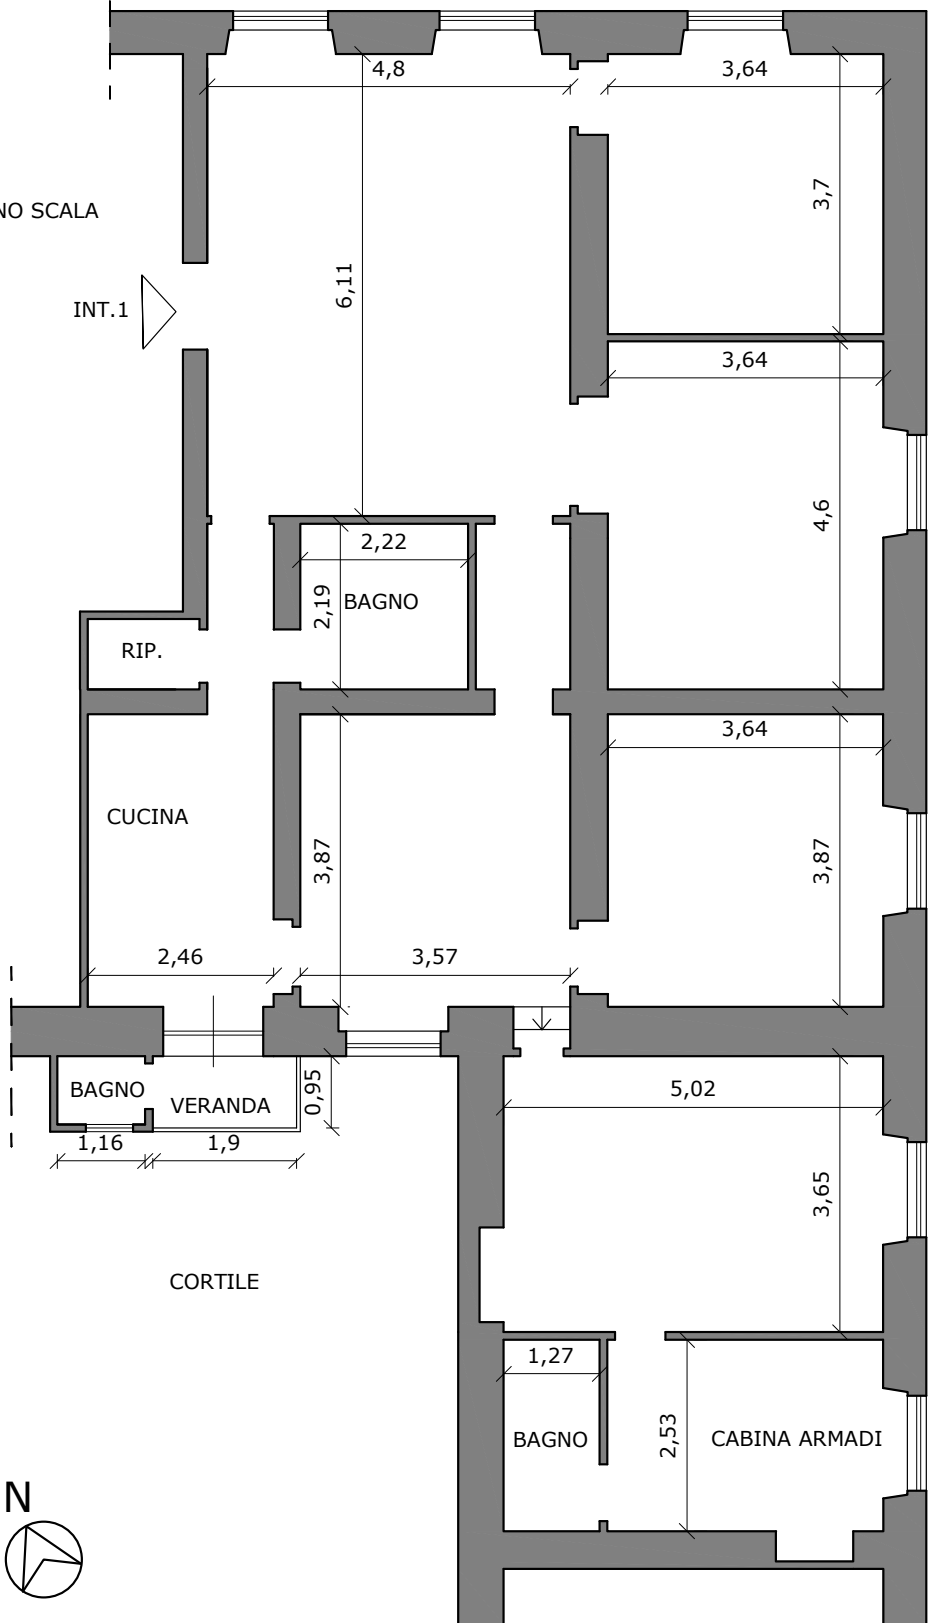

P.ZA N.BARABINO

Scala 1:100

Oggetto della Tavola: STATO ATTUALE

Esecuzione R.E. 313/17

Immobile sito in Genova, Via Buranello 2/1