


Piano Terra

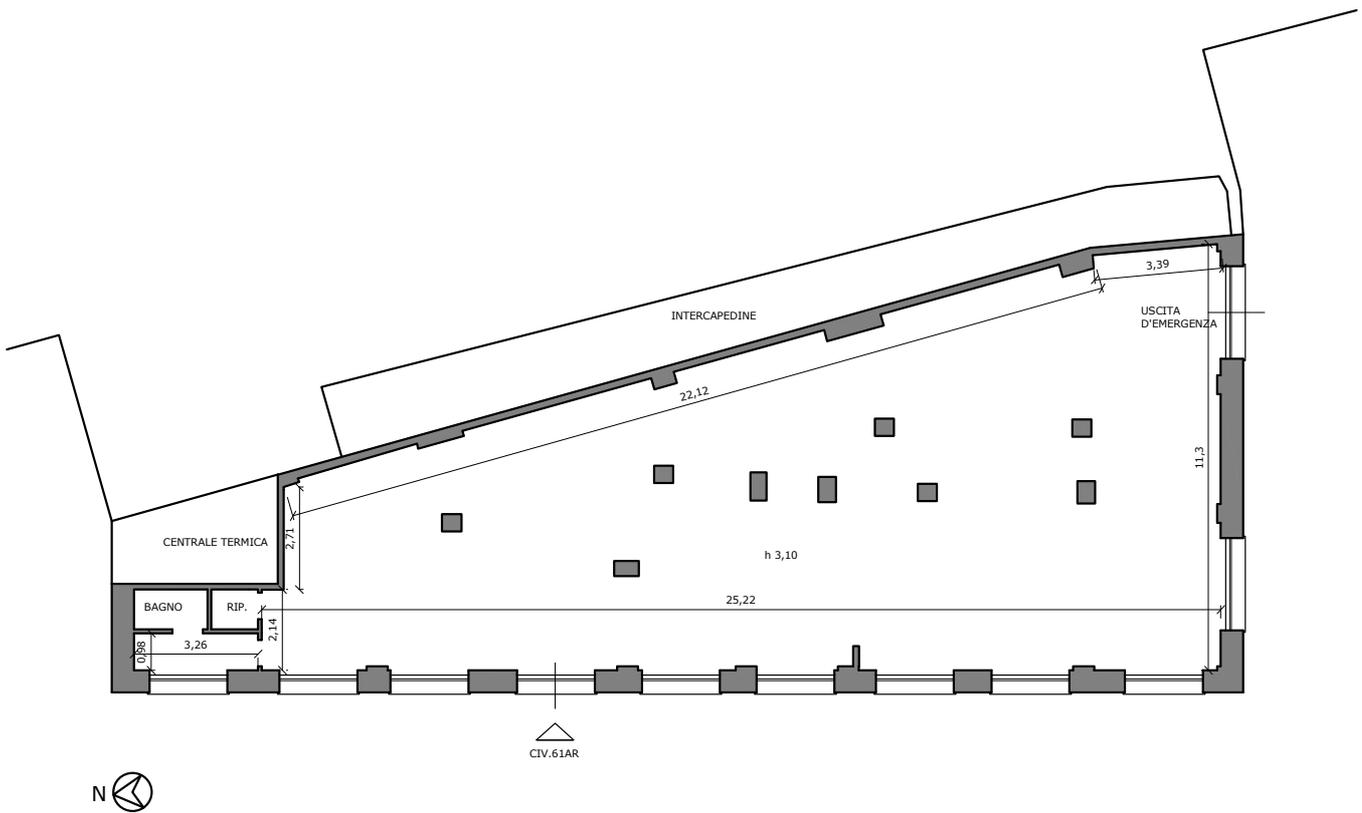

Scala 1:200

Oggetto della Tavola: STATO ATTUALE

Esecuzione R.E. 313/17

LOTTO 1: Immobile sito in Genova, C.so Martinetti 61AR