


MODULARIO  
F. - Cat. S.T. 481

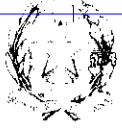


MINISTERO DELLE FINANZE  
DIREZIONE GENERALE DEL CATASTO E DEI SERVIZI TECNICI ERARIALI

Lire  
20

# NUOVO CATASTO EDILIZIO URBANO

(R. DECRETO LEGGE 1 APRILE 1959, N. 6)

Planimetria dell'immobile situato nel Comune di Genova - S. Gottardo Via Piacenza 216 rosso  
Ditta Imp. Ed. "Ing. M. Lagomaggiore e D'Imporzano" Soc. Nome Coll.  
Allegata alla dichiarazione presentata all'Ufficio Tecnico Erariale di Genova

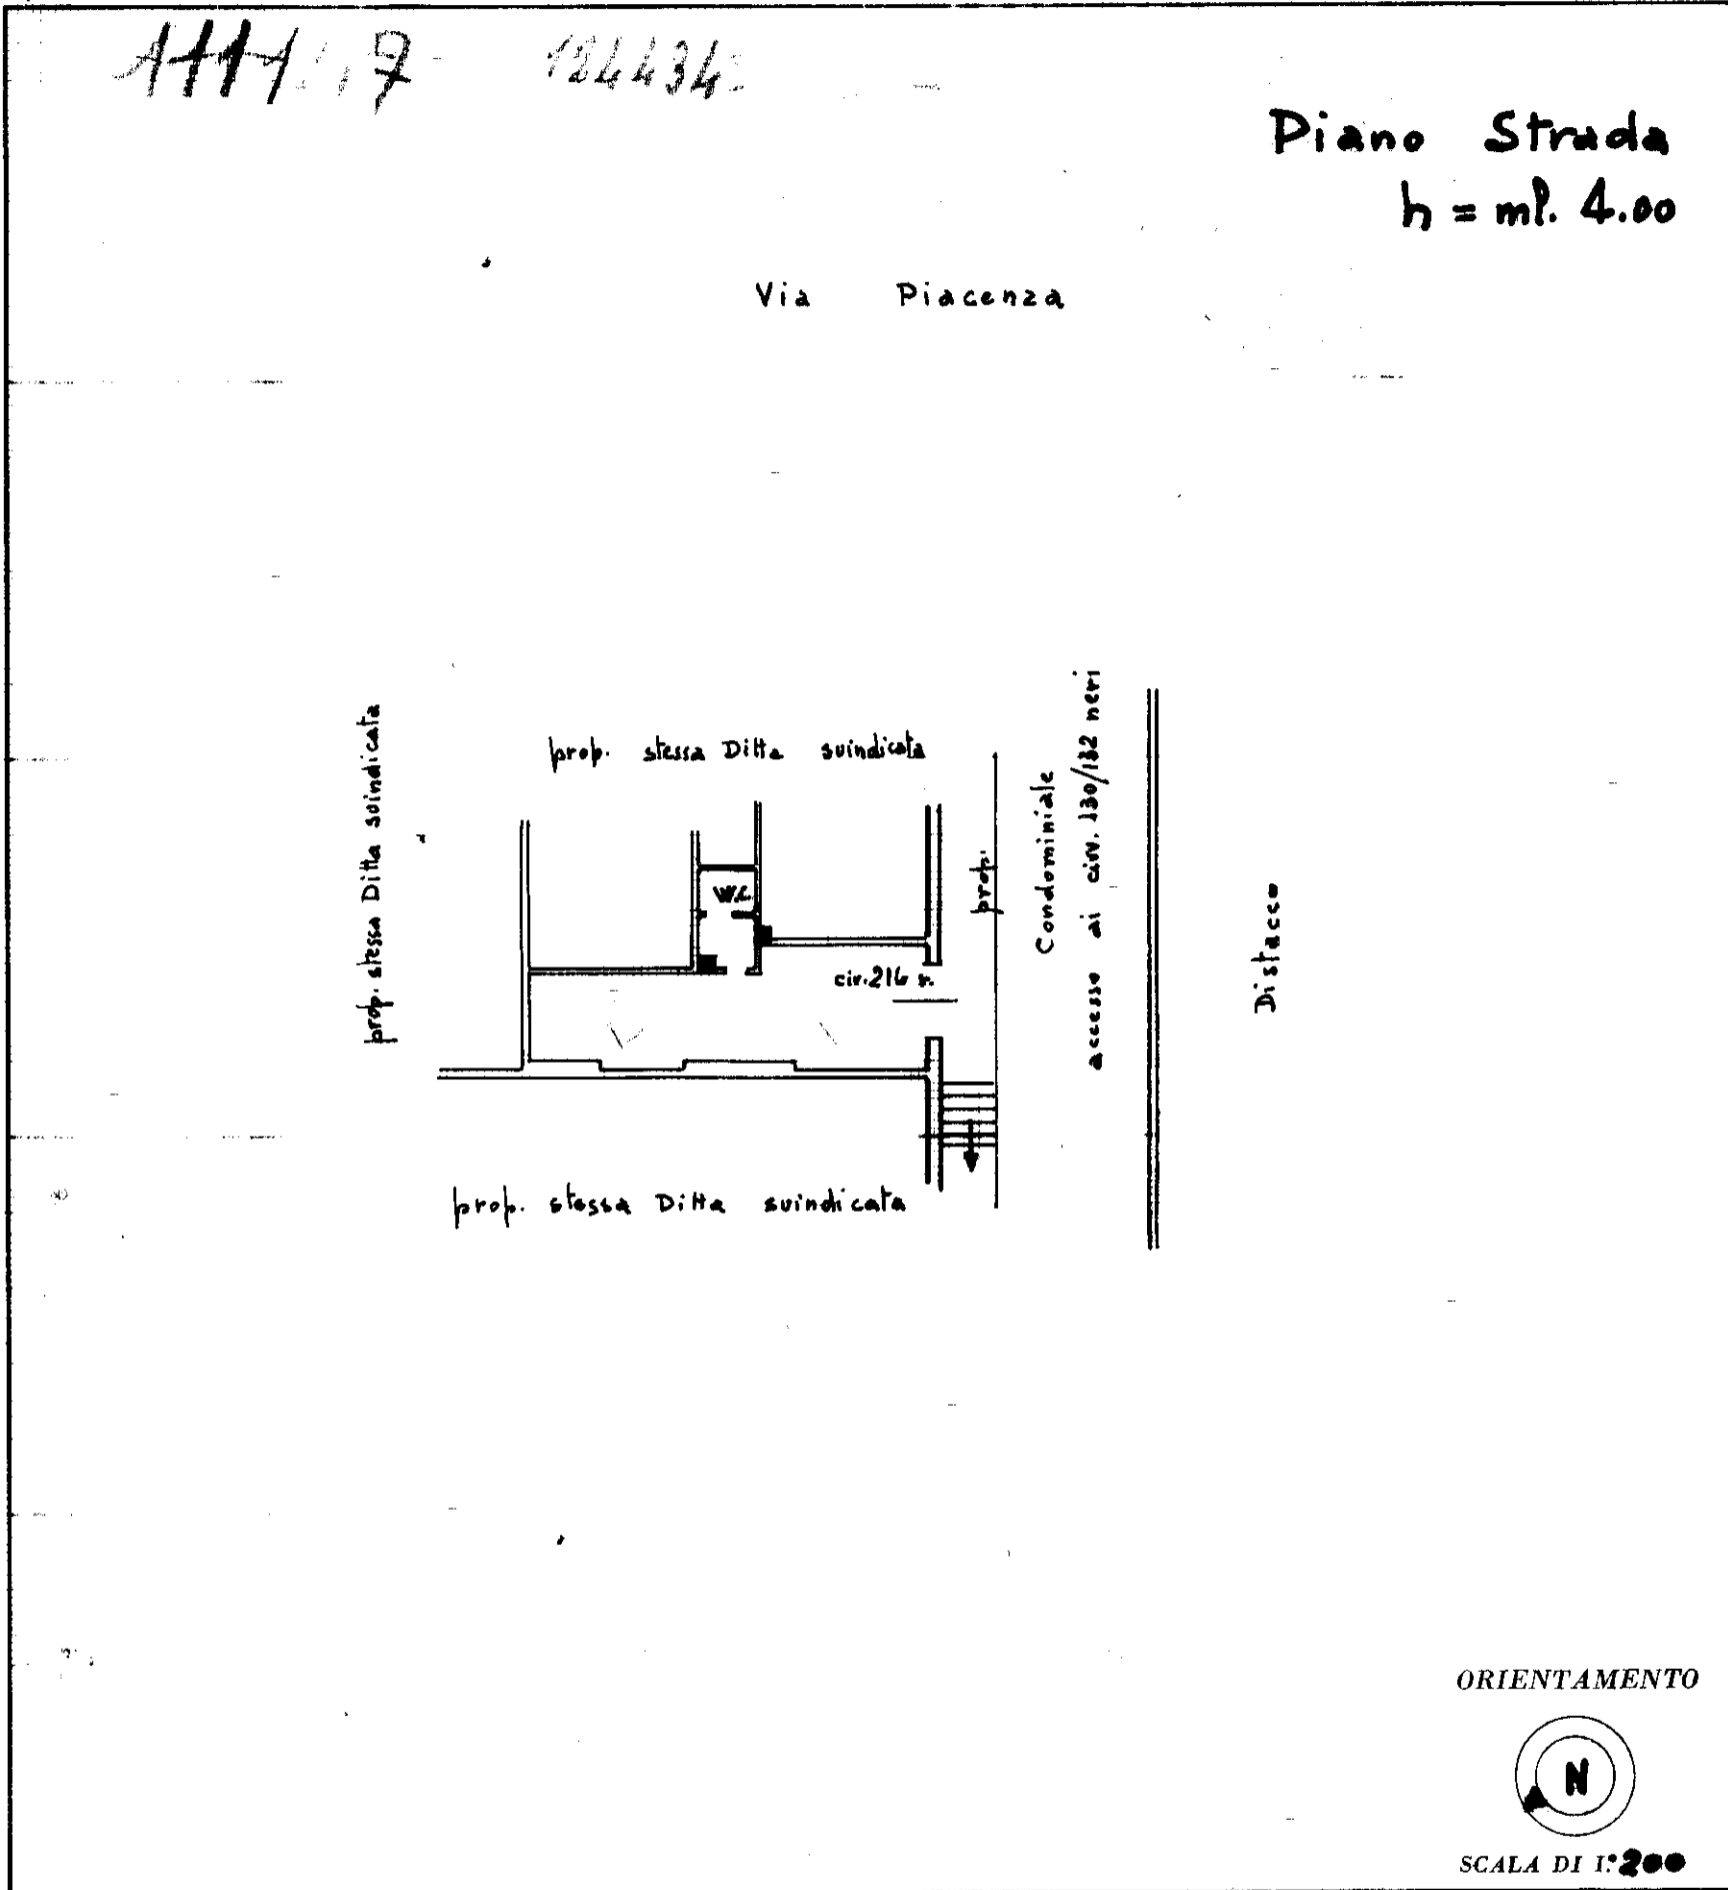

SPAZIO RISERVATO PER LE ANNOTAZIONI D'UFFICIO

DATA \_\_\_\_\_  
 PROT. N° \_\_\_\_\_

ISTITUTO POLIGRAFICO DELLO STATO

Compilata dal Geometra  
 (Titolo, nome e cognome del tecnico)  
Fortunato Campedonic  
 Iscritto all'Albo de geometri  
 Provincia di Genova  
1.3.962

