



PIANO SECONDO INTERRATO h 4.15 (2S)

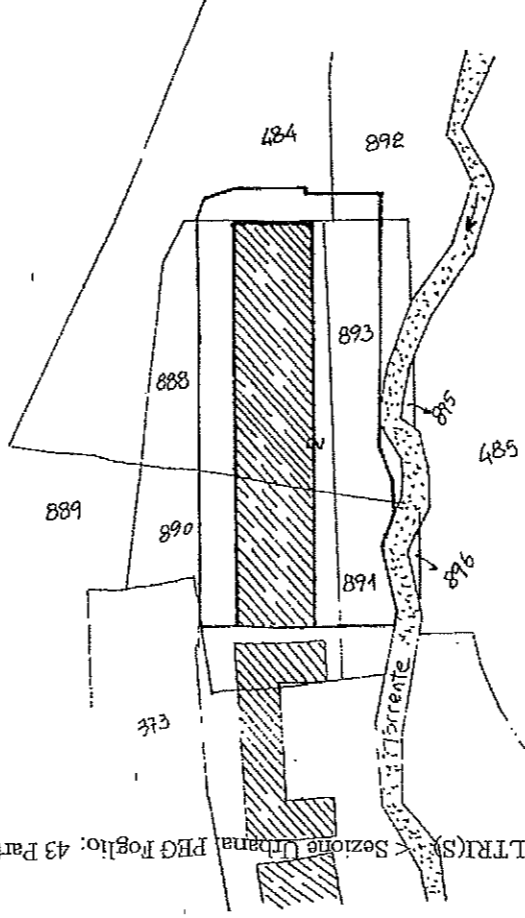

Comune di GENOVA
Estratto Mappa N.C.T.
Fg. 43F - Mapp. 888-890
Scala 1:1000

ORIENTAMENTO

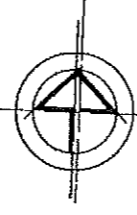

planim. SCALA DI 1:200


RISERVATO ALL'UFFICIO

Compilata dall'..... (Titolo, cognome e nome)


Iscritto all'albo degli.....
della provincia di..... n.....
data 12/01/1991 Firma

Dichiarazione di N.C.
Denuncia di variazione

Identificativi catastali
F. 43F sub. 892

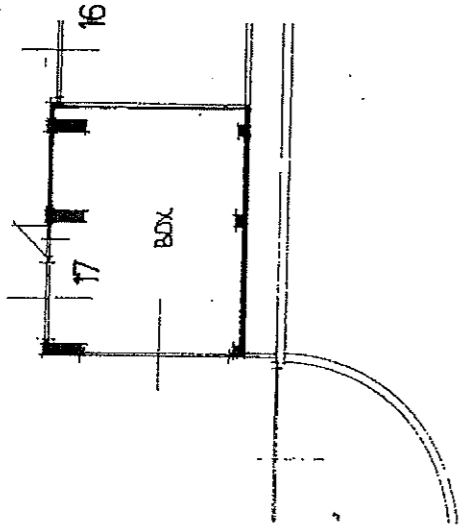

PIANO SECONDO INTERRATO h 500 (2S)

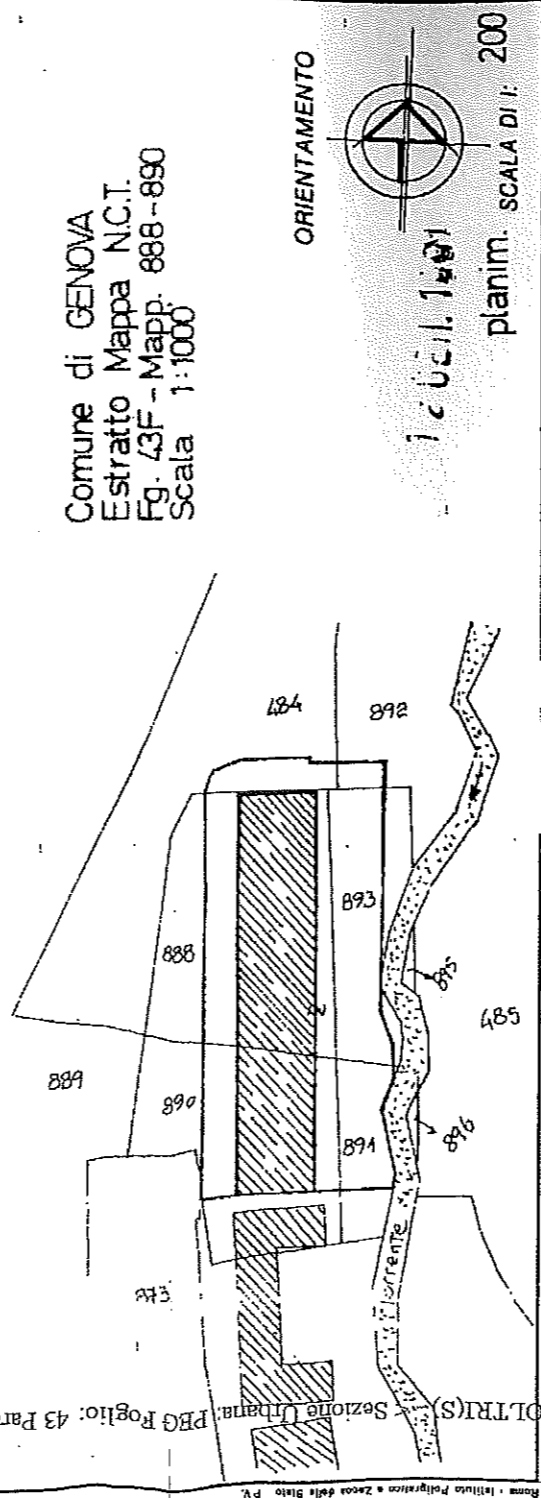

RISERVATO ALL'UFFICIO

Completata dal titolo, cognome e nome) 0

Dichiarazione di N.C. Denuncia di variazione

Isritto all'abo degli della provincia di data 14/03/2017 Firma

Identificativi catastali F. n. sub. 102

[Handwritten signature]

TRIBUNALE DI GENOVA


UFFICIO ESECUZIONI IMMOBILIARI

R.G. n° 357/2016 - 412/2012

G.E. Dott.ssa PAOLA ZAMPIERI

BOX N° 14

FG. PEG/43 MAPP. 905 SUB. 68

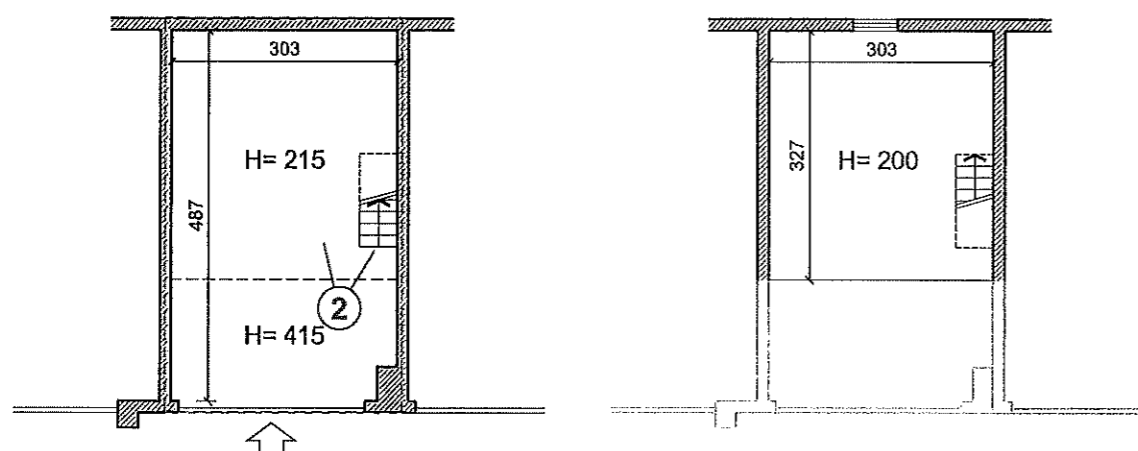

PIANO 2° SOTTOSTRADA

SOPPALCO

ALTEZZA INTERNA m 4,15




SUPERFICIE COMMERCIALE
BOX N° 14 = MQ 16,42



INDICAZIONE PUNTO DI SCATTO FOTOGRAFICO

BOX N° 17

FG. PEG/43 MAPP. 905 SUB. 71

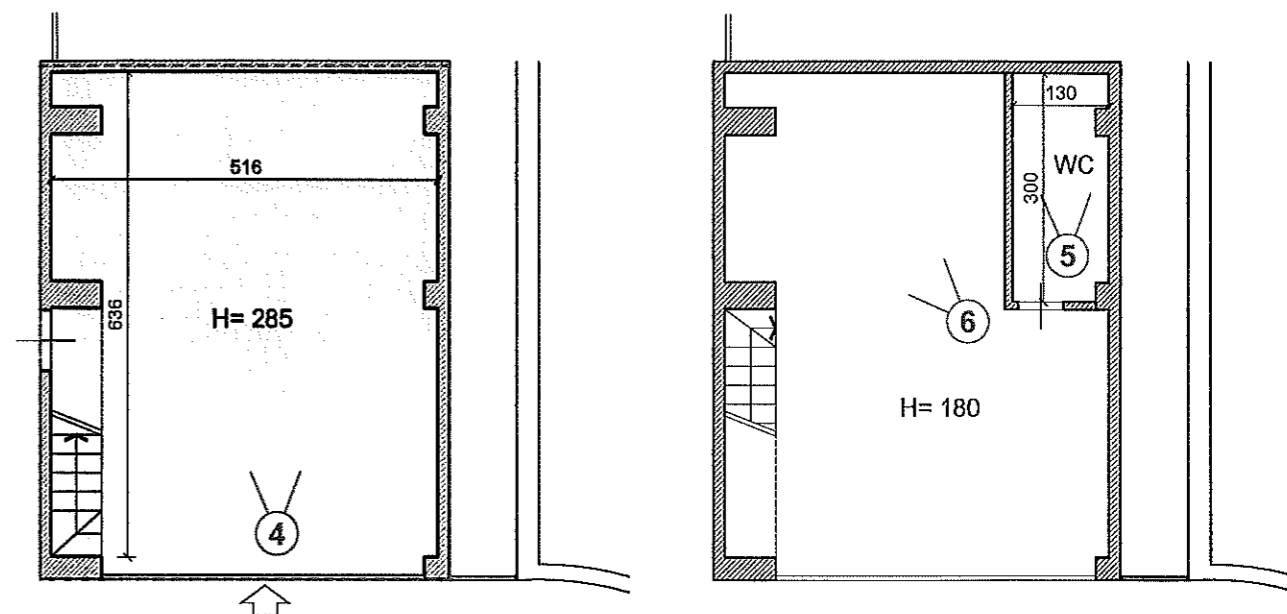

PIANO 2° SOTTOSTRADA

SOPPALCO

ALTEZZA INTERNA m 4,65



SUPERFICIE COMMERCIALE
BOX N° 17 = MQ 36,84



INDICAZIONE PUNTO DI SCATTO FOTOGRAFICO

COMPUTO SUPERFICI COMMERCIALI

BOXES SITI IN GENOVA - VIALE VILLA GAVOTTI CIV. 102

DISEGNO IN SCALA 1:100

ALL.

3

studio associato geometri
CROVO - ZOI FZZI - BCONFILIO