


**Agenzia del Territorio
CATASTO FABBRICATI
Ufficio Provinciale di
Genova**

Dichiarazione protocollo n. 265061 Planimetria di n.i.u. in Comune di Genova - Pegli/voltri Viale Villa Gavotti		27/10/2006 01v. 10
Identificativi Catastali: Sezione: <i>SPS</i> Foglio: 51 Particella: 2324 Subalterno: 66		Comilat- da: Iscritto all'albo: Prov. n.:

Scala n. 1 Scala 1:200

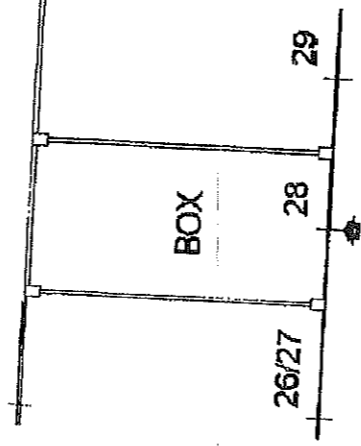

PIANO TERRA
H= 4.00 mt

AR/HP
NVAS
18/03/12




10 metri

Agenzia del Territorio
CATASTO FABBRICATI
Ufficio Provinciale di
Genova

Dichiarazione protocollo n. 265061 del 27/10/2006 Planimetria di u.i.u. in Comune di Genova - Pegli/voltri Viale Villa Gavotti civ. 10	
Identificativi Catastali: Sezione: PM SEP Foglio: 51 Particella: 2324 Subalterno: 67	Compilata da: P. ... Iscritto all'albo: P. ... Prov. ... N. ...

Scheda n. 1 Scala 1:200

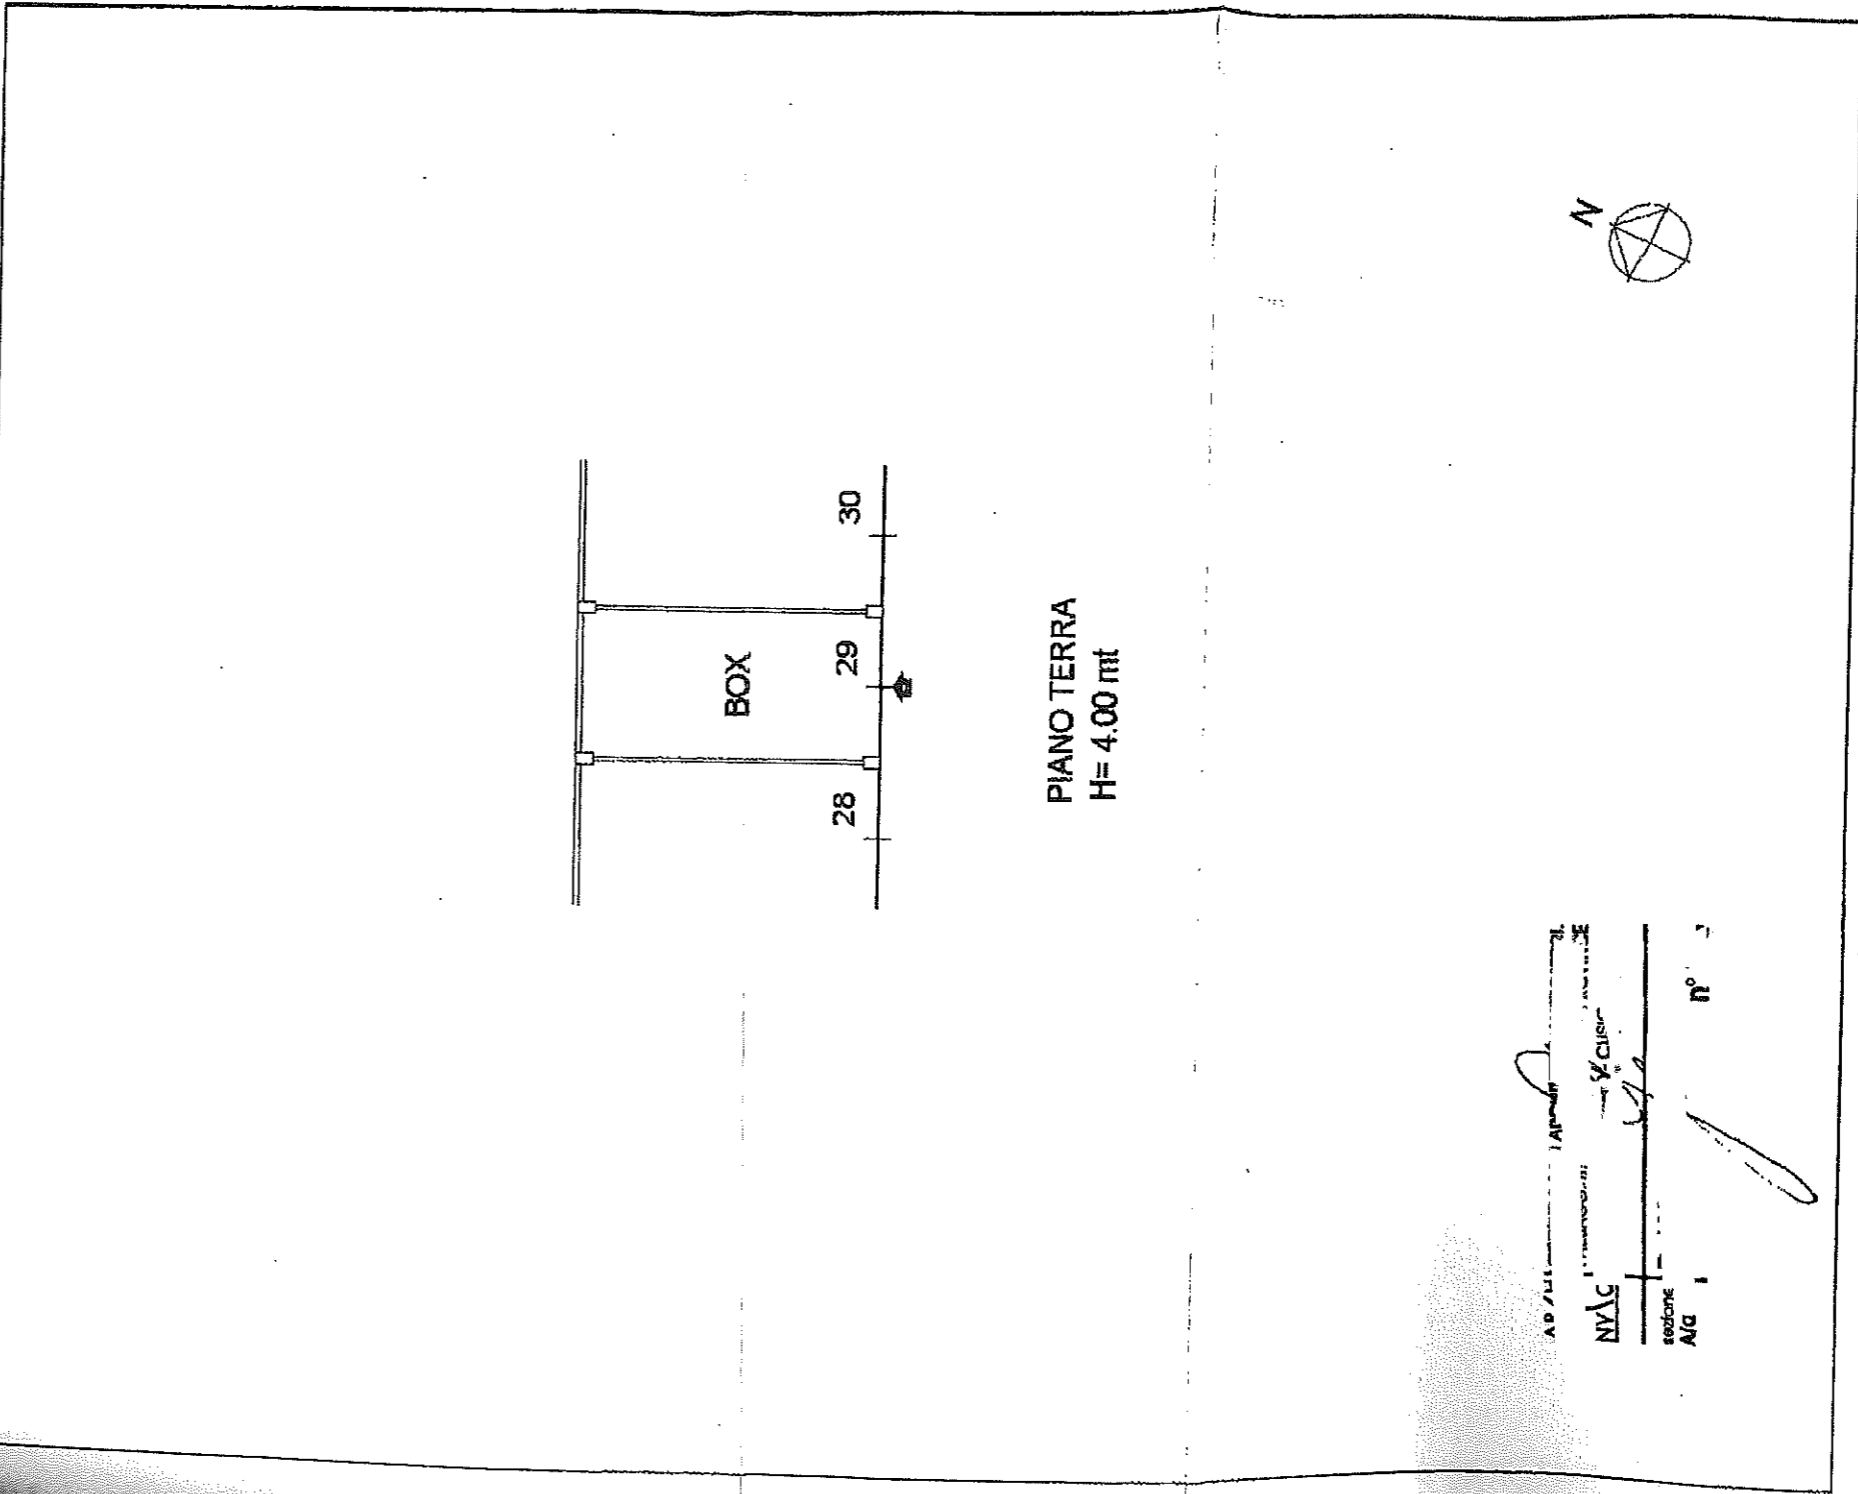

AP/PLI
 NVAC
 sezione
 M/G
 n° 1

