

Agenzia del Territorio
CATASTO FABBRICATI
Ufficio Provinciale di
Genova

Dichiarazione protocollo n. GE0157883 del 04/05/2009

Planimetria di u.i.u. in Comune di Genova - Sampierdarena

Via Bolzaneto

civ. 31

Identificativi Catastali:

Sezione: BOL

Foglio: 18

Particella: 141

Subalterno: 21

Compilata da:

[Redacted]

Iscritto all'albo:
Geometri

Prov. Genova

N. 3253

Scheda n. 1

Scala 1:200


APPARTAMENTO INT. 15

Terzo piano

H = 3,30 m.

via Bolzaneto


via L. Zamperini

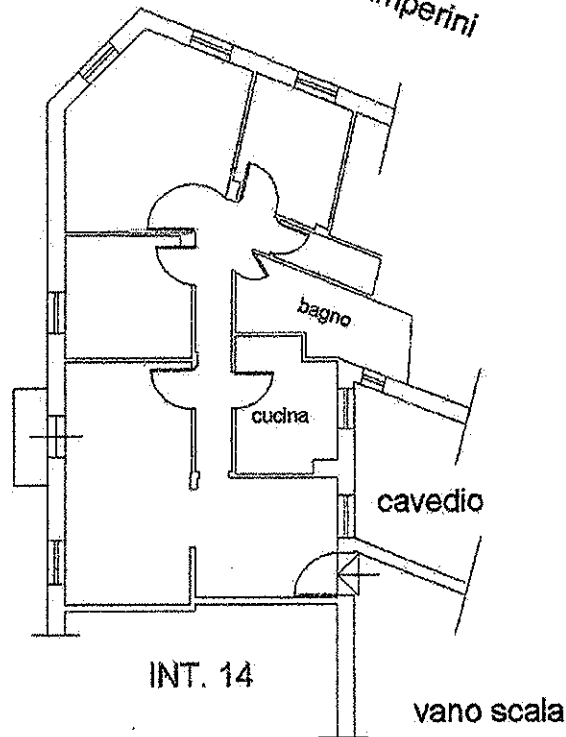

INT. 14

vano scala

NORD

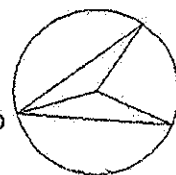

Ultima planimetria in atti

Data: 27/06/2016 - n. T190696 - Richiedente: CRTSFN83M01D969P

Totale schede: 1 - Formato di acquisizione: A4(210x297) - Formato stampa richiesto: A4(210x297)




STUDIO TECNICO CORTINOIS

Dott. Ing. Marco Cortinois
Cell. 349.2599219
e-mail: marco.cortinois@gmail.com

Dott. Ing. Stefano Cortinois
Cell. 348.5928604
e-mail: stefano.cortinois@gmail.com

Appartamento 31/15
Stato attuale

Int. 14

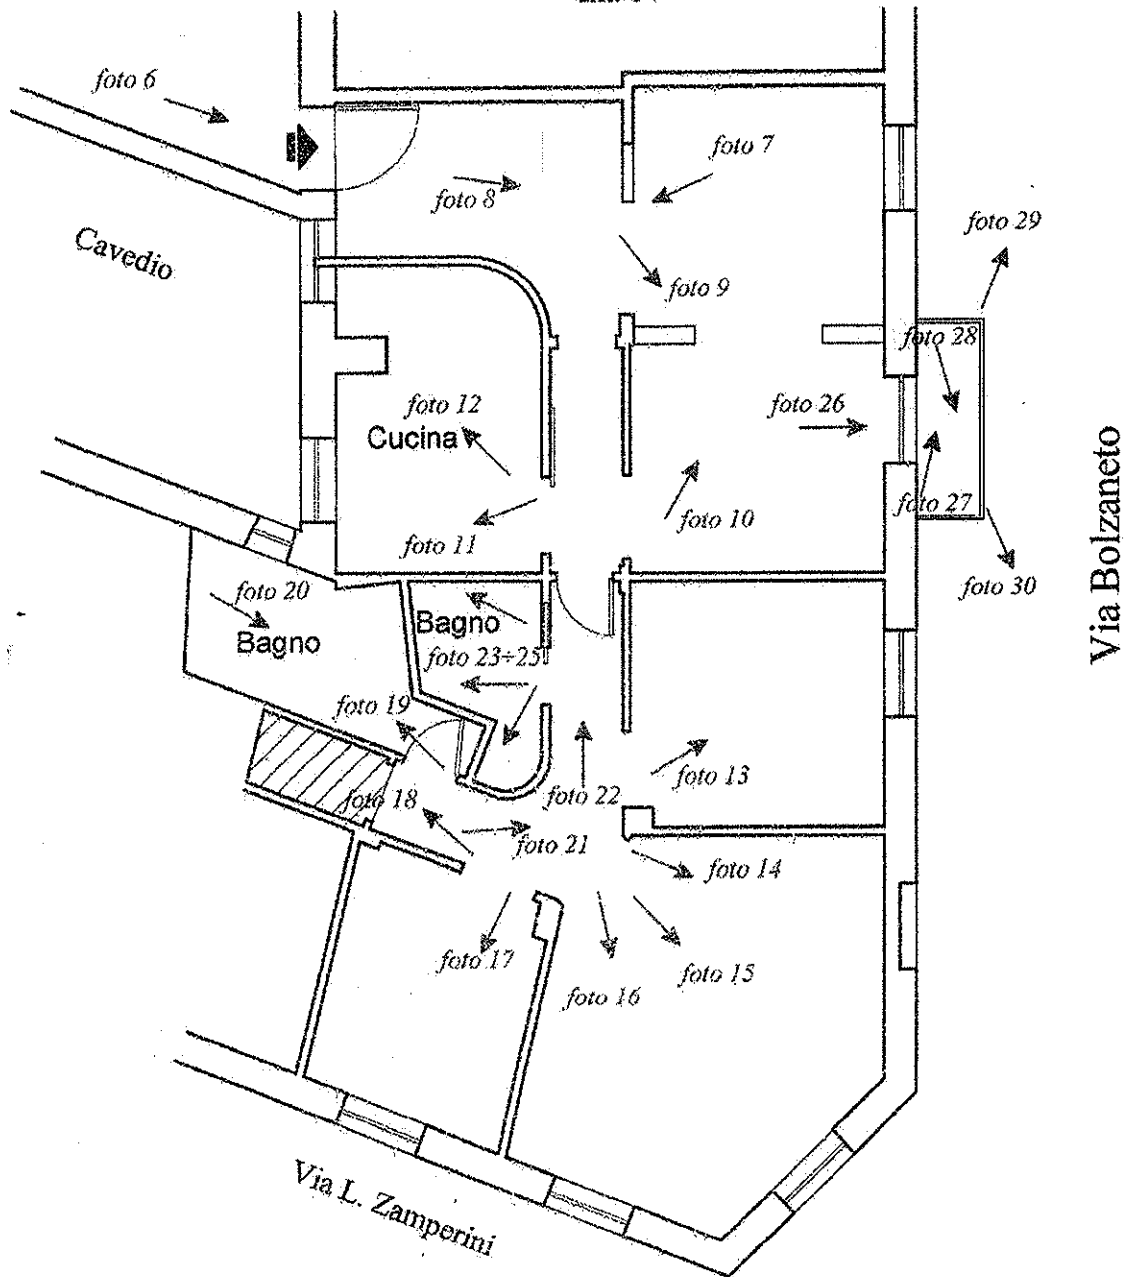

Scala 1:100



STUDIO TECNICO CORTINOIS
VIA LUIGI LANFRANCONI, civ. 1 int. 7A sc.A
16121 GENOVA
TEL. 010.562208 - FAX 010.5530369
C.F. / P.I. 02289150993

