


Piano 1SS

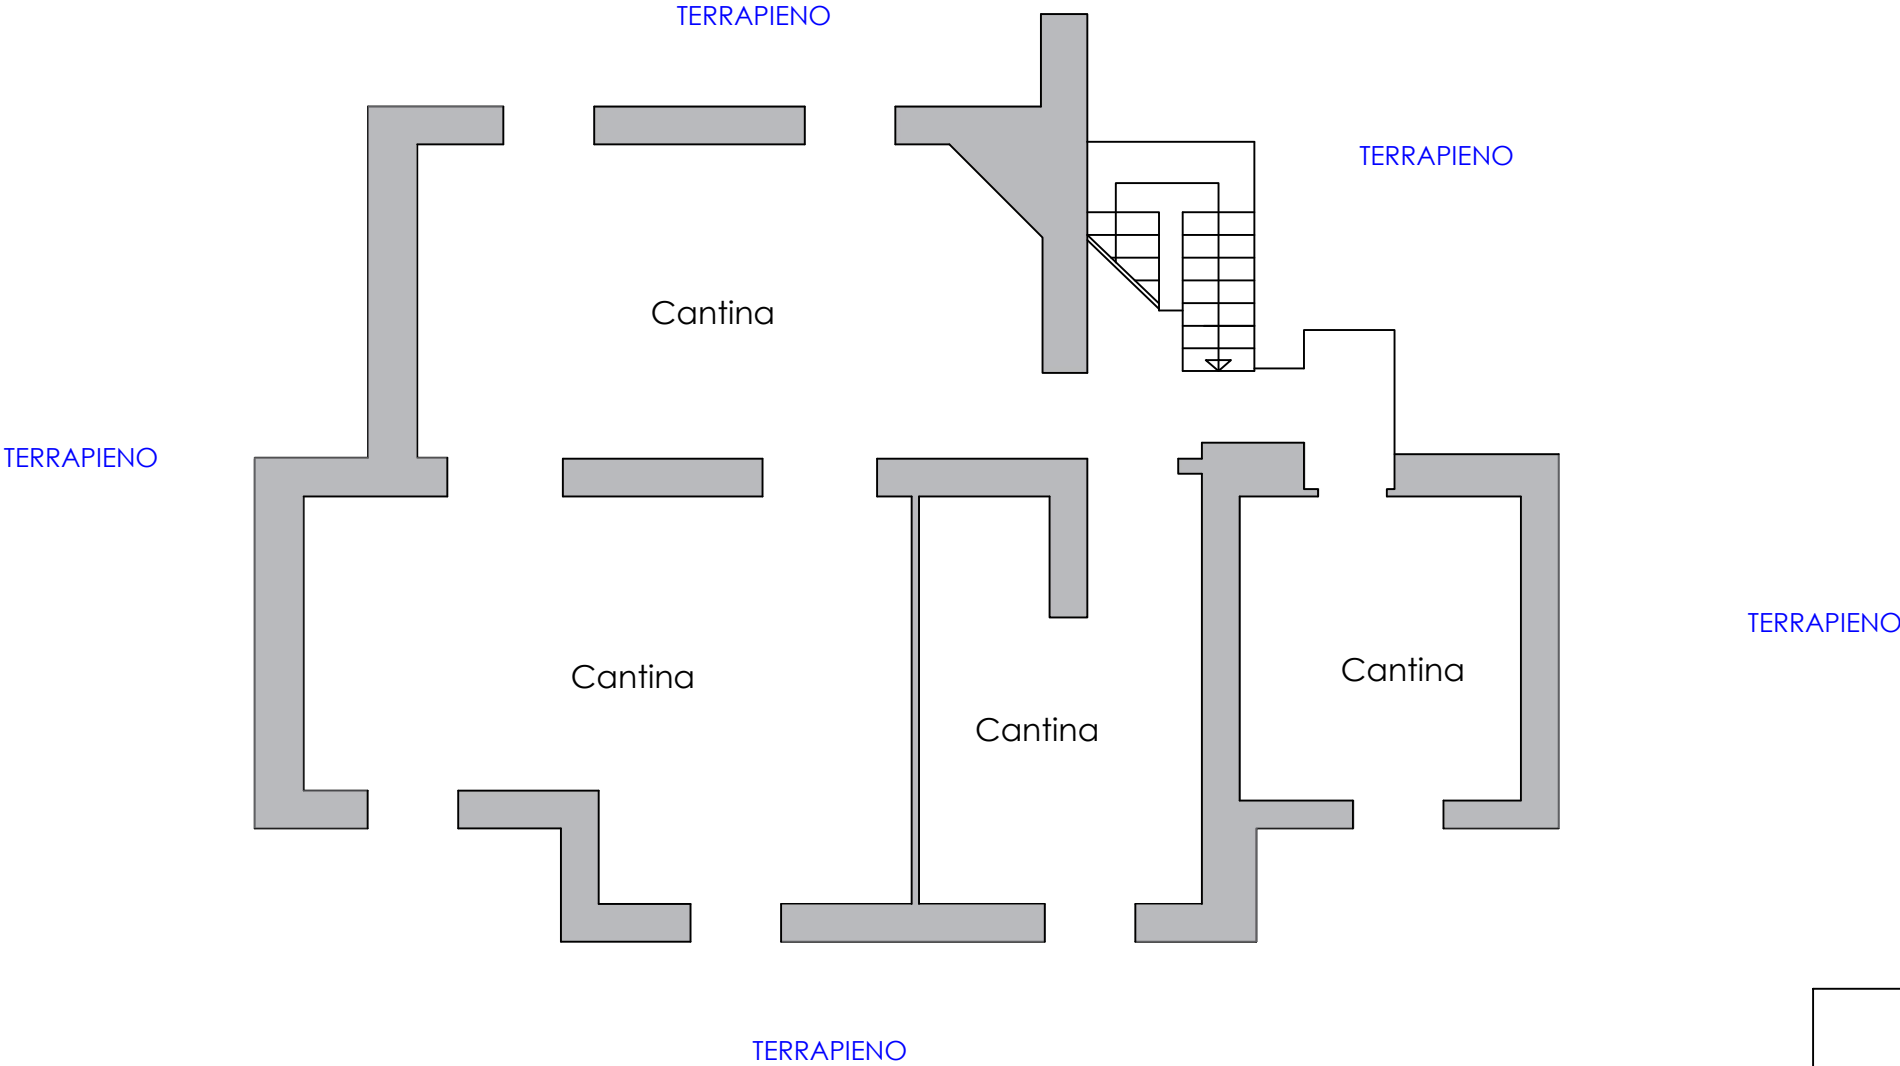

Tribunale di Genova
proc. n. 305/2017 R.G.E.

LOTTO UNICO - IMMOBILE SITO IN

Via San Rufino civ. 1 int. 1 - CHIAVARI (GE)

Stralcio planimetrico - Stato attuale P1SS

Roberto Gennaro
Ingegnere Civile


Via Anfossi 21/1 - 16164 GE
T. +39 0107856501
F. +39 0107856501
Mail: romige@gmail.com
PEC: roberto.gennaro@ingpec.eu
C.F.: GNNRRT78A23D969W
P.I.: 01586300996



Scala	Data	Tav
1:100	04/12/17	T2

Piano Terra

h. = 3.40

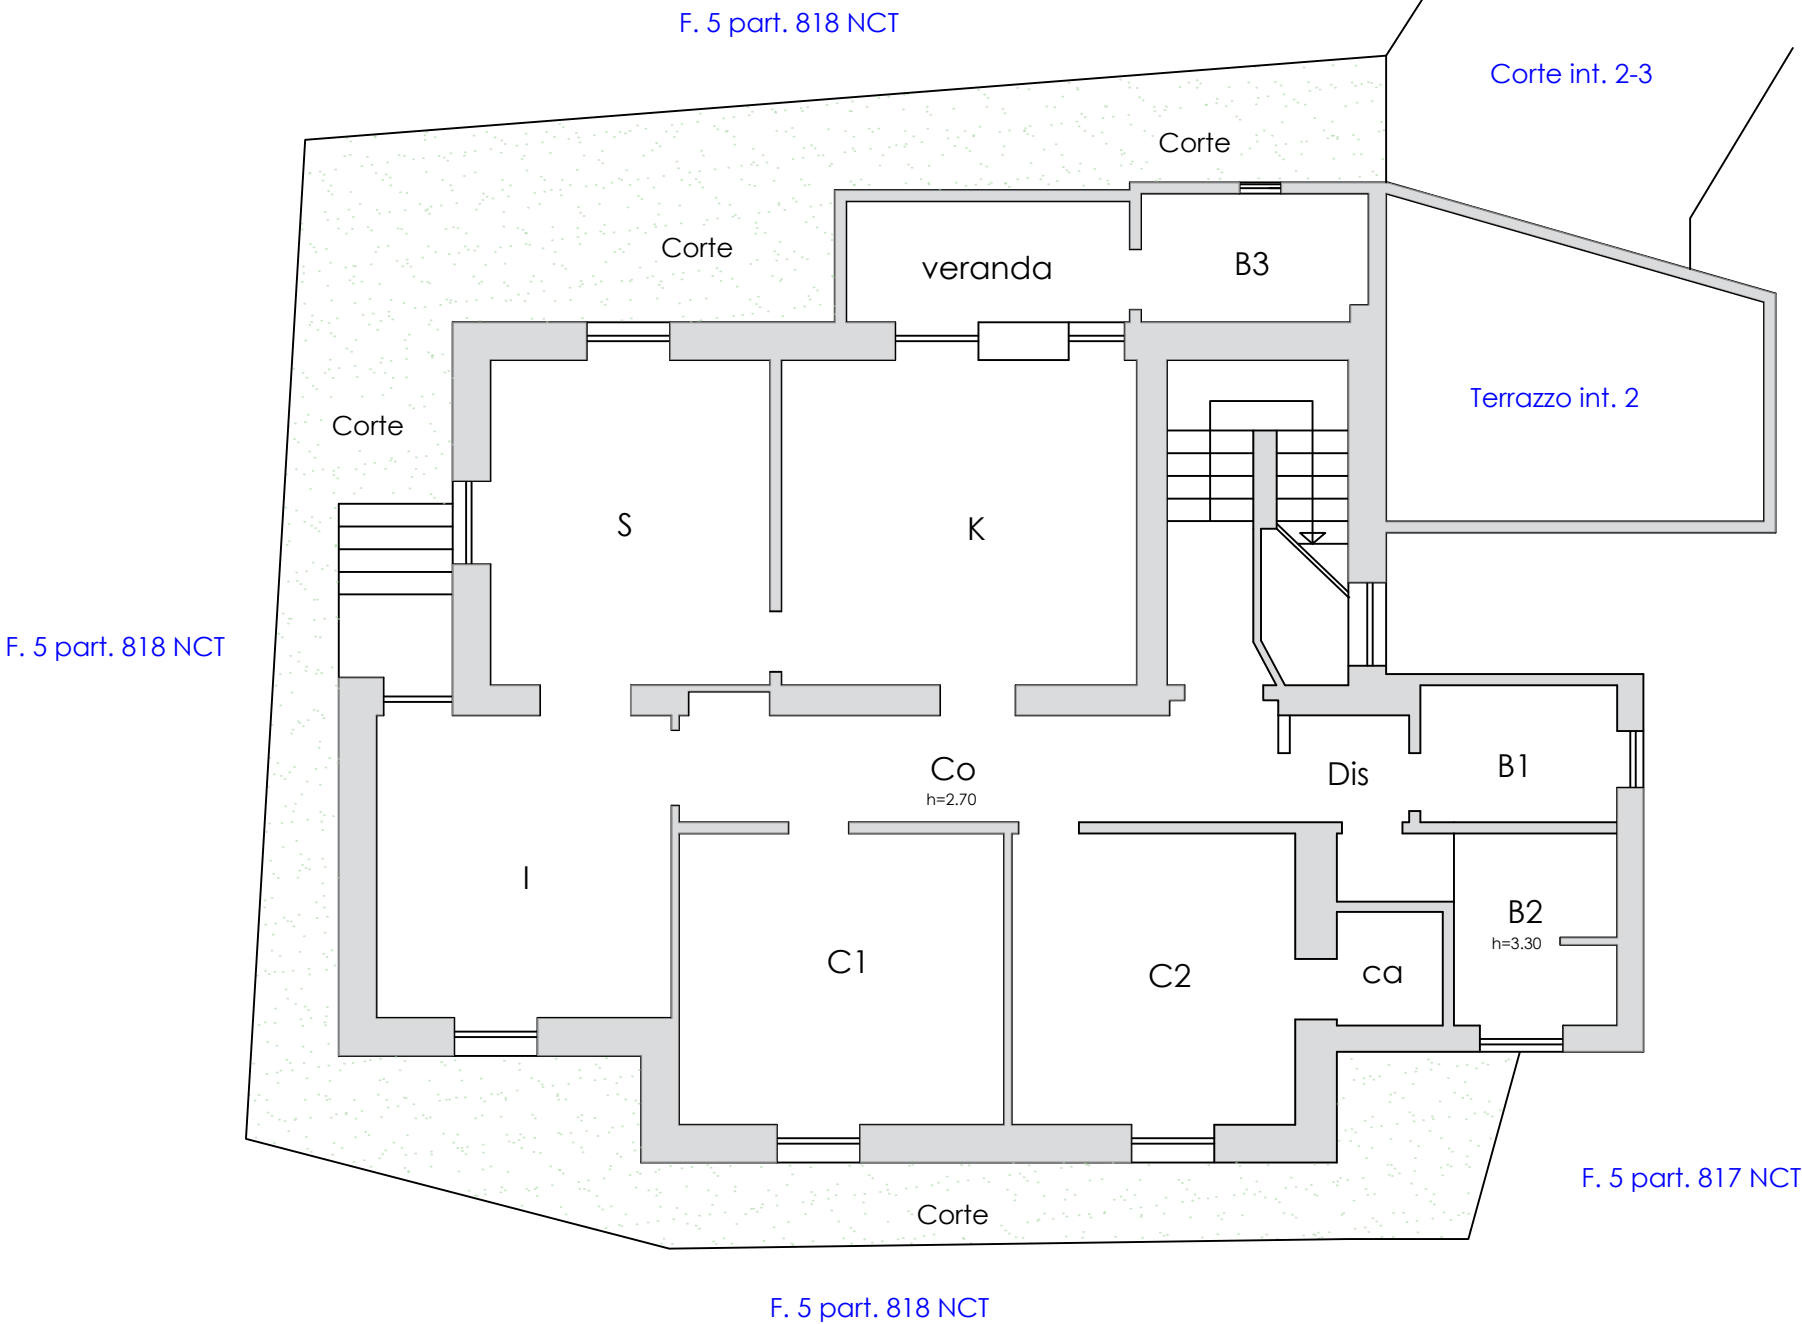

Tribunale di Genova

proc. n. 305/2017 R.G.E.

LOTTO UNICO - IMMOBILE SITO IN

Via San Rufino civ. 1 int. 1 - CHIAVARI (GE)

Stralcio planimetrico - Stato attuale PT

Roberto Gennaro
Ingegnere Civile

Via Anfossi 21/1 - 16164 GE
T. +39 0107856501
F. +39 0107856501
Mail: romige@gmail.com
PEC: roberto.gennaro@ingpec.eu
C.F.: GNNRRT78A23D969W
P.I.: 01586300996



Scala	Data	Tav
1:100	04/12/17	T1