


Piano Terra

h. = 2.90

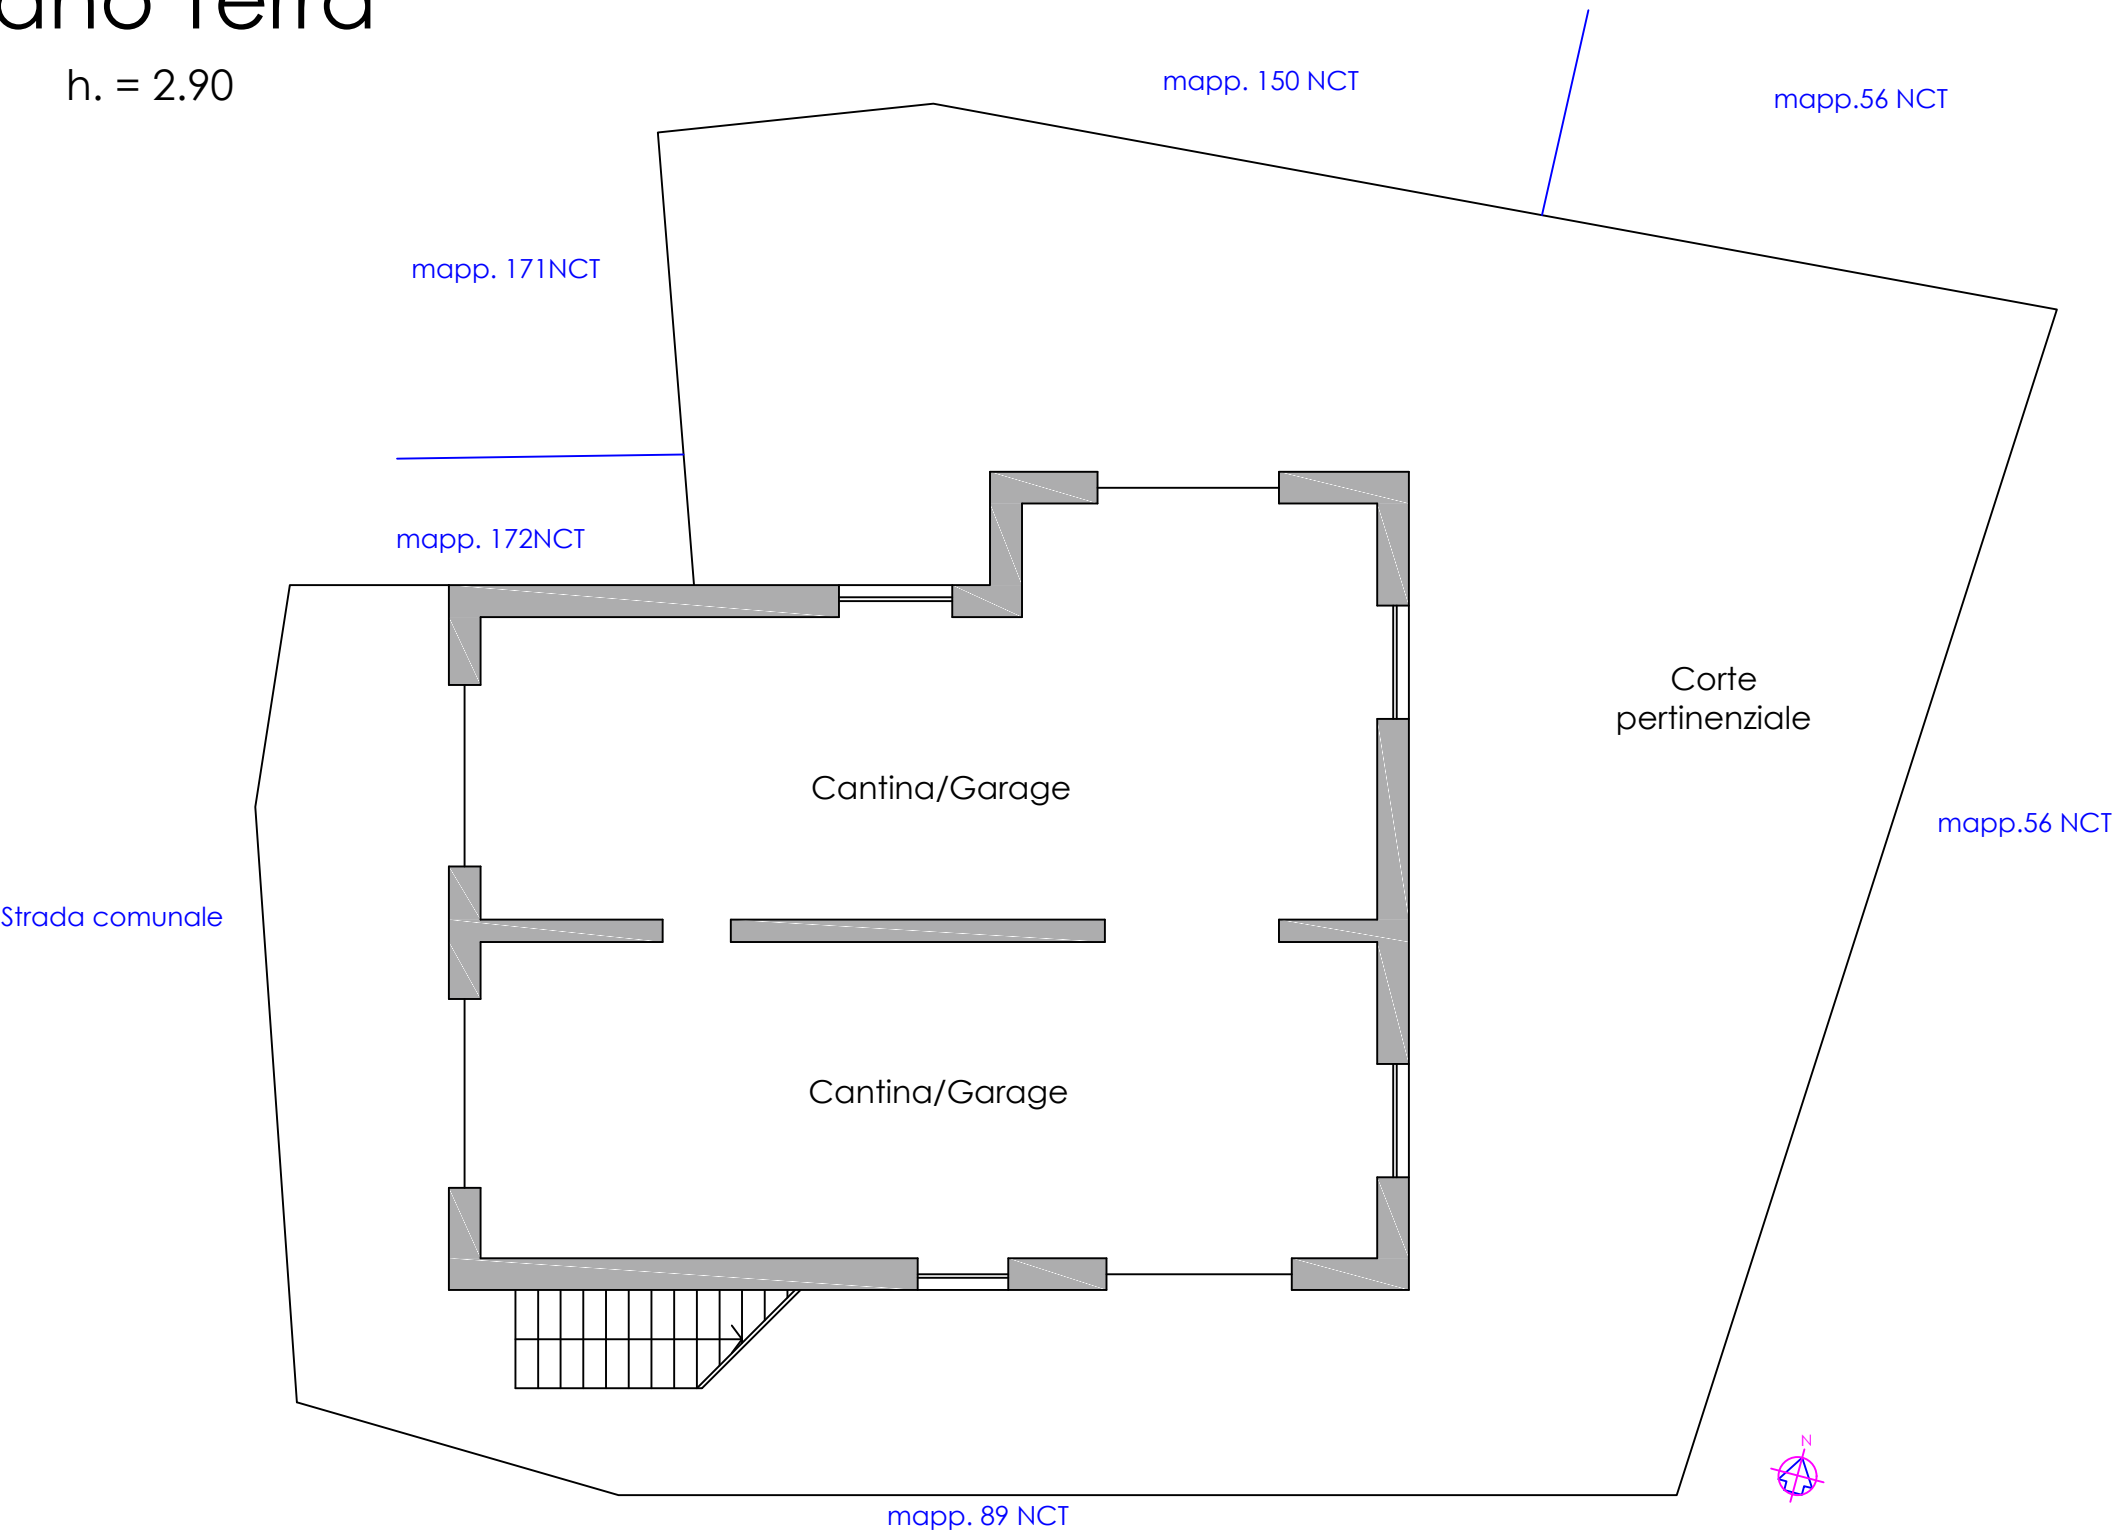

Tribunale di Genova

proc. n. 119/2016 R.G.E.

LOTTO 1 - IMMOBILE SITO IN

Loc. Chiappa 182 - Varese Ligure (SP)

Stralcio planimetrico - Stato attuale PT


Roberto Gennaro
Ingegnere Civile
Via Anfossi 21/1 - 16164 GE
T. +39 0107856501
F. +39 0107856501
Mail: romige@gmail.com
PEC: roberto.gennaro@ingpec.eu
C.F.: GNNRRT78A23D969W
P.I.: 01586300996



Scala	Data	Tav
1:100	08/07/16	T1

Piano Primo

h. = 2.85

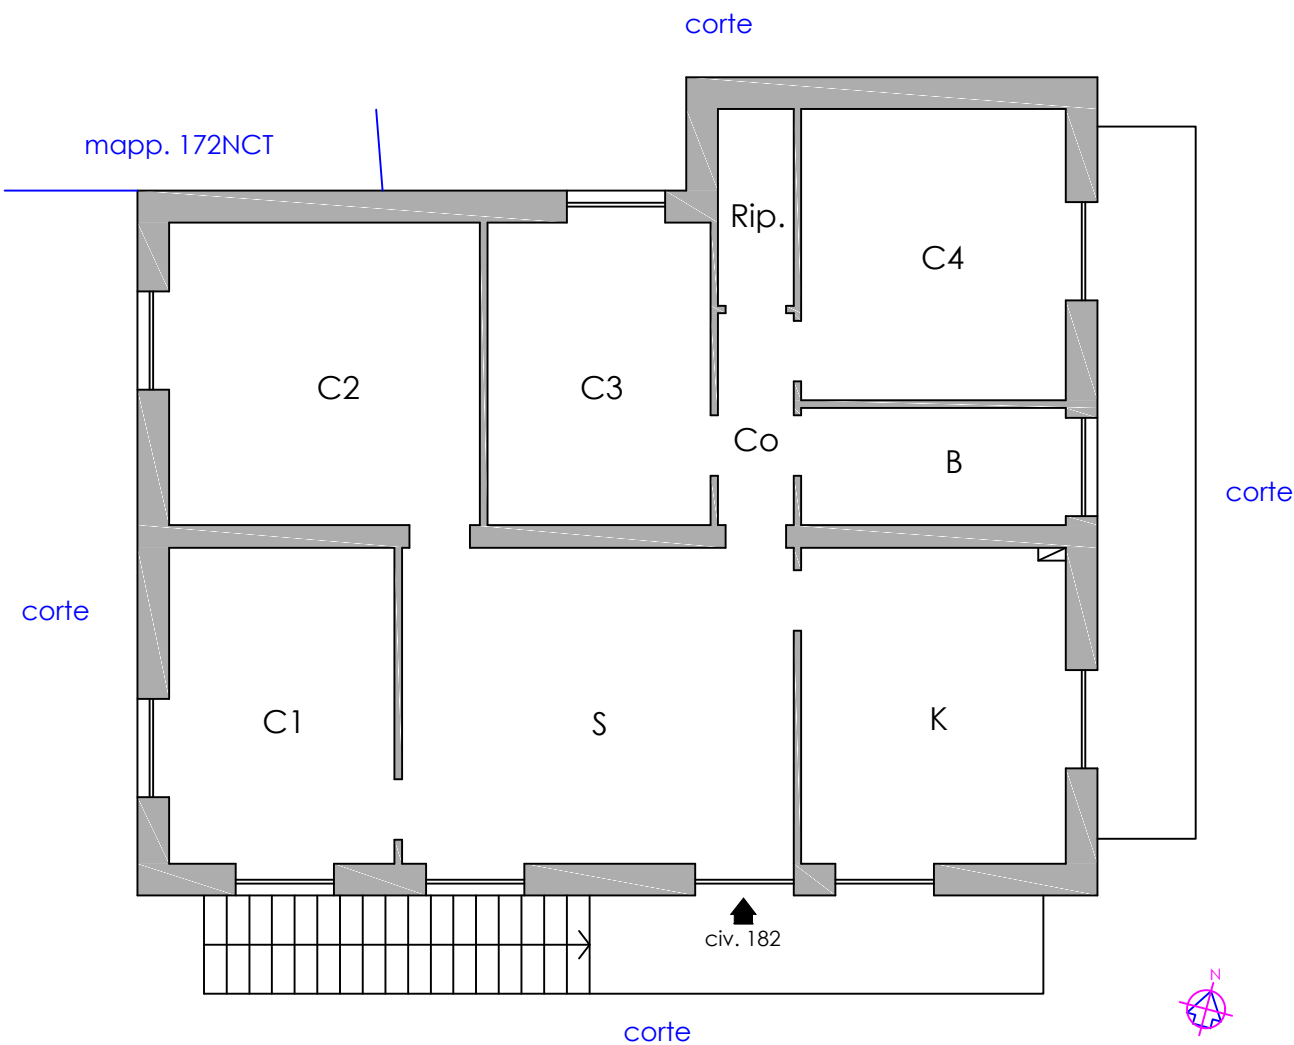

Tribunale di Genova

proc. n. 119/2016 R.G.E.

LOTTO 1 - IMMOBILE SITO IN

Loc. Chiappa 182 - Varese Ligure (SP)

Stralcio planimetrico - Stato attuale P1

Roberto Gennaro
Ingegnere Civile
Via Anfossi 21/1 - 16164 GE
T. +39 0107856501
F. +39 0107856501
Mail: romige@gmail.com
PEC: roberto.gennaro@ingpec.eu
C.F.: GNNRRT78A23D969W
P.I.: 01586300996



Scala	Data	Tav
1:100	08/07/16	T2