

**Agenzia del Territorio
CATASTO FABBRICATI
Ufficio Provinciale di
Genova**

Dichiarazione protocollo n. GE0174598 del 21/06/2006

Planimetria di u.i.u. in Comune di Genova - Genova

Via Bologna

civ. 6

Identificativi Catastali:

Sezione: GEC

Foglio: 14

Particella: 301

Subalterno: 15

Compilata da:

Centenari Alberto


Iscritto all'albo:
Geometri

Prov. Genova

N. 2918

Fot. scheda n. 1 Scala 1:200

PIANO PRIMO

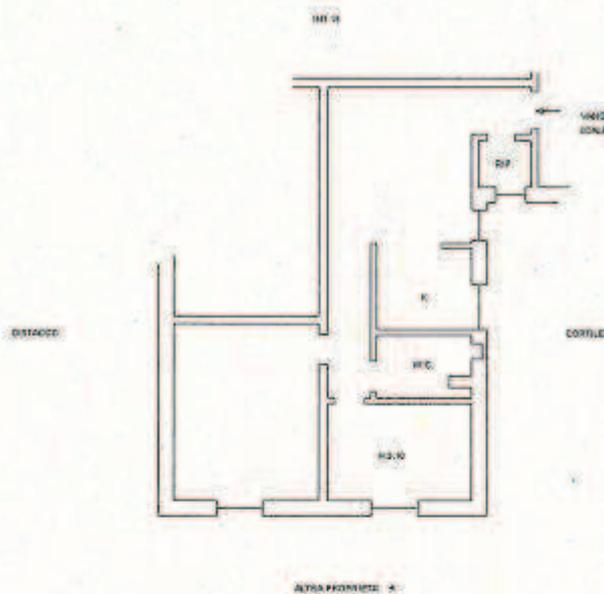

Nord



Ultima Planimetria in atti

Catasto dei Fabbricati - Situazione al 11/12/2015 - Comune di GENOVA(D969) - Sezione di GENOVA(Q) - < Sezione Urbana: GEC Foglio: 14 Particella: 301 Subalterno: 15 - Scheda n. 1 - Scala 1:200 - Via Bologna n. 6 piano: 1 interno: 17;

TRIBUNALE DI GENOVA

UFFICIO ESECUZIONI IMMOBILIARI

R.E. N° 653/2015

C.T.U. nell'Esec.ne Imm.re: B.N.L. S.p.A. c/ Concedda Elio + 1

ALLEGATO "C"

SCALA 1:100


20 gennaio 2016

ELABORATO GRAFICO

PIANTA DI RILIEVO DELLO STATO ATTUALE DELL'ALLOGGIO SITO IN GENOVA, VIA BOLOGNA CIV. 4, INT. 17

PRIMO PIANO

APP.TO CIV. 4 INT.18

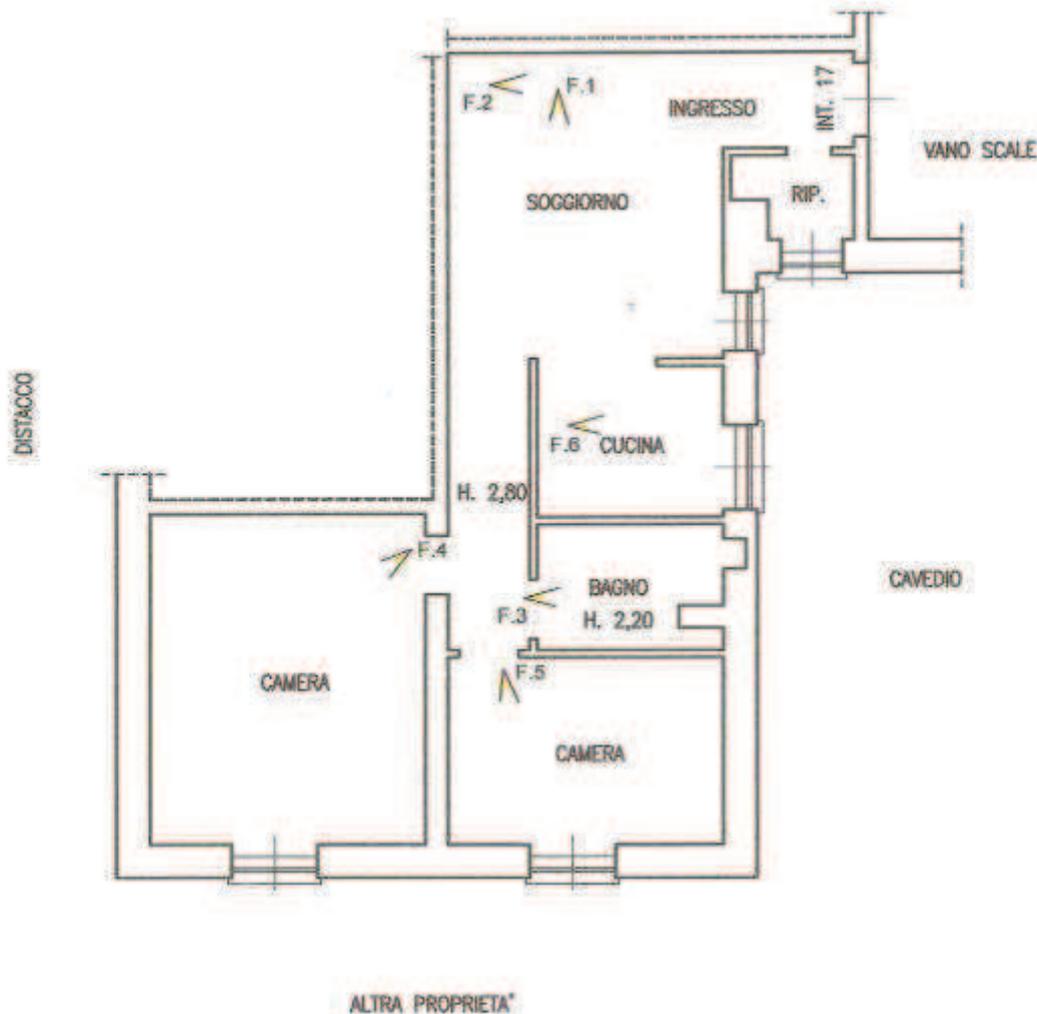

ORIENTAMENTO



 - PUNTO DI VISTA FOTOGRAFICO

SUPERFICIE LORDA : ca. 78,00 MQ.
SUPERFICIE NETTA : ca. 58,00 MQ.