


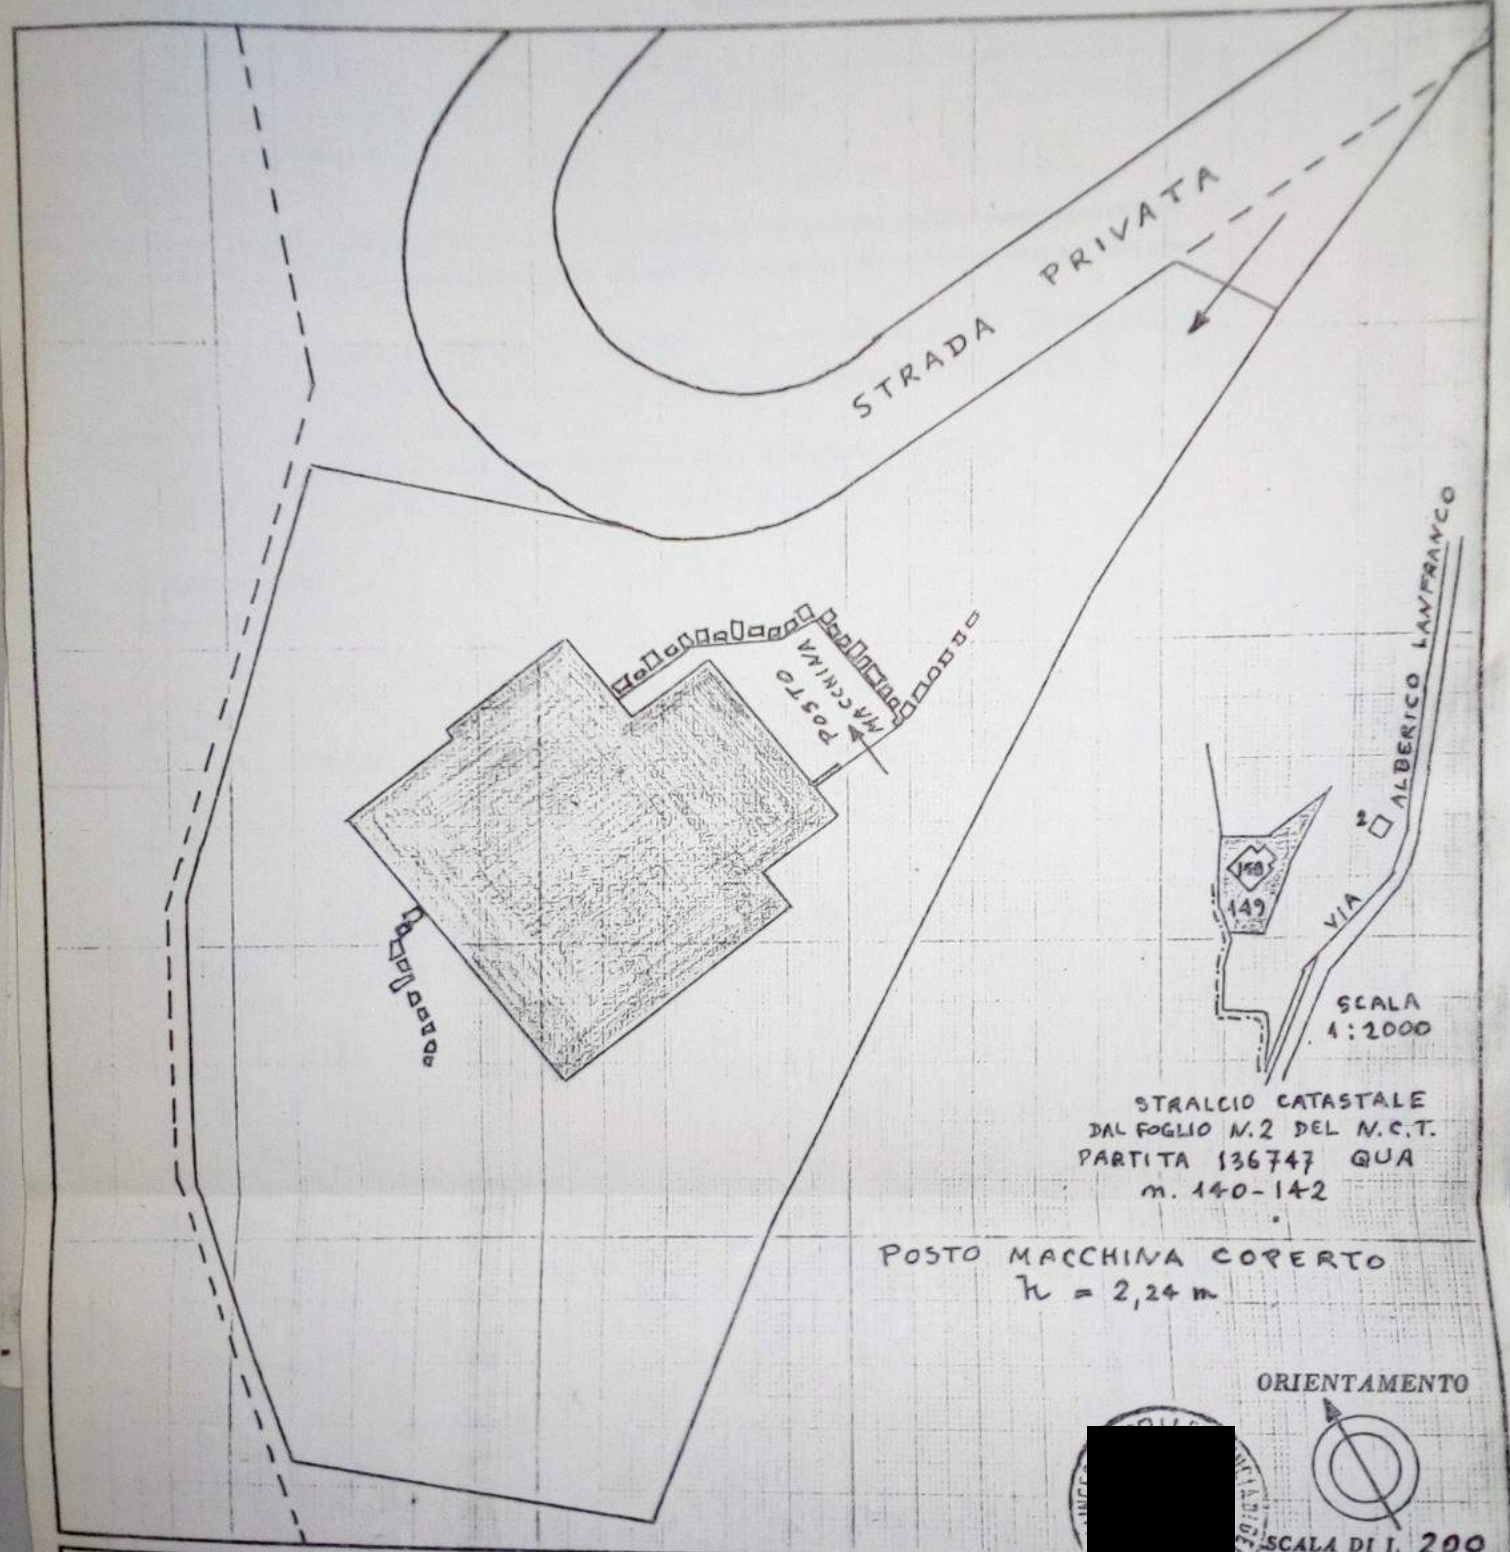

NUOVO CATASTO EDILIZIO URBANO

(D. DECRETO-LEGGE 11 APRILE 1968, N. 442)

Planimetria dell'immobile situato nel Comune di GENOVA Via A. LANFRANCO n. 70
Ditta Ing. [redacted] e [redacted]
Allegata alla dichiarazione presentata all'Ufficio Tecnico Erariale di



SPAZIO RISERVATO PER LE ANNOTAZIONI D'UFFICIO

DATA _____
 PROT. N° _____

Compilata dal Ing. [redacted]
 [redacted] (nome e cognome del tecnico)
 Iscritto all'Albo degli ingegneri della Provincia di GENOVA
 DATA [redacted]
 Firma: [redacted]



MINISTERO DELLE FINANZE
DIREZIONE GENERALE DEL CATASTO E DEI SERVIZI TECNICI ERARIALI


Mod. B (Piano Catasto Edilizio U)

L. 150

NUOVO CATASTO EDILIZIO URBANO

(A. DECRETO-LEGGI 10 APRILE 1968, N. 40)

Planimetria dell'immobile situato nel Comune di GENOVA Via A. LANFRANCO n. 70
 Dito [REDACTED]
 Allegato [REDACTED] di [REDACTED] presentata all'Ufficio [REDACTED]

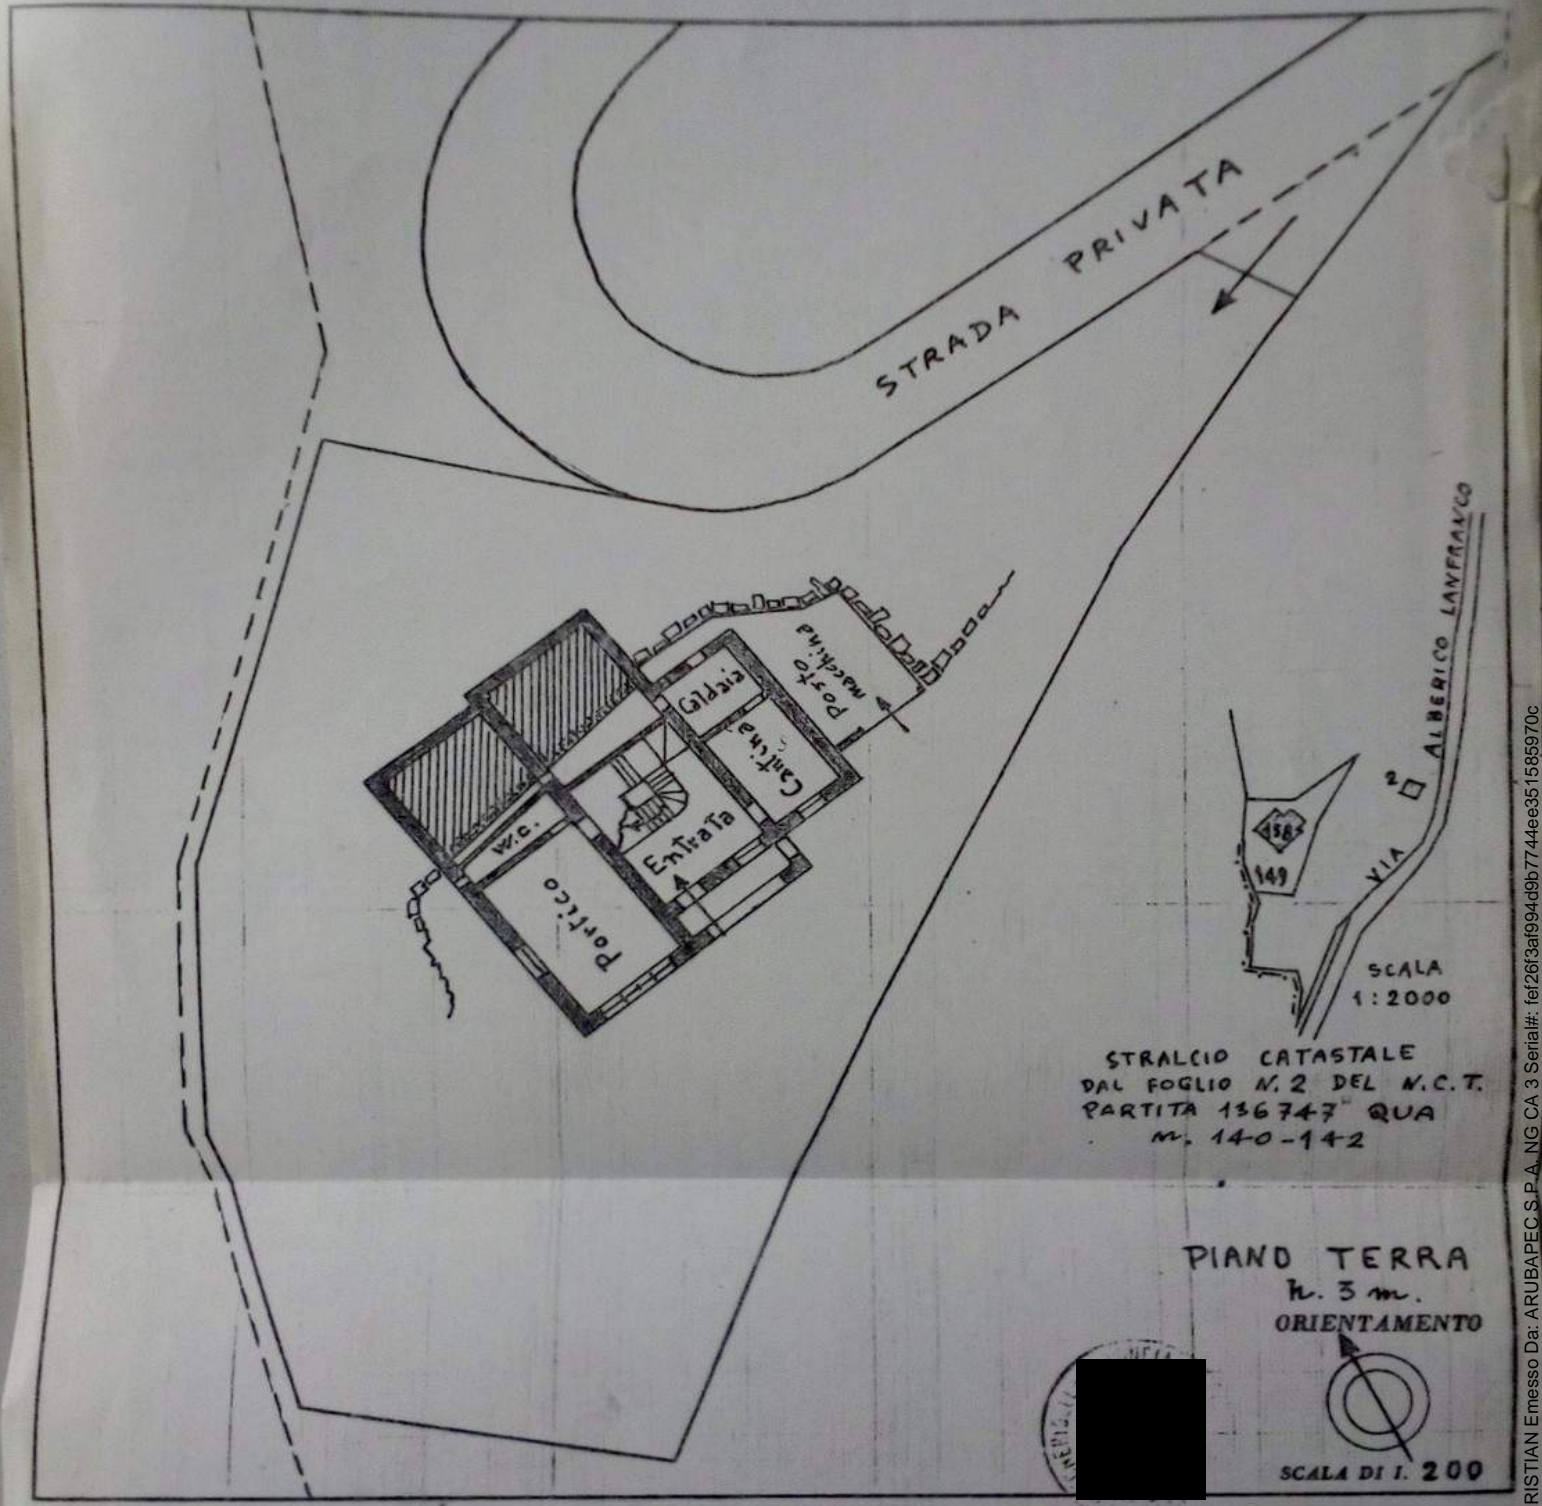

SPAZIO RISERVATO PER LE ANNOTAZIONI D'UFFICIO

DATA _____
 PROT. N° _____

Compilata dal Ing. [REDACTED]
 (Titolo, nome e cognome del tecnico)
 Iscritto all'Albo degli ingegneri
 della Provincia di [REDACTED]
 DATA _____
 Firma: _____

Firmato Da: CABELLA CHRISTIAN Emesso Da: ARUBAPEC S.P.A. NG CA 3 Serial#: fef26f3af994d9b7744ee351585970c



MINISTERO DELLE FINANZE
DIREZIONE GENERALE DEL CATASTO E DEI SERVIZI TECNICI ERARIALI

Lire
150


NUOVO CATASTO EDILIZIO URBANO

(L. DECRETO-LEGGI 11 APRILE 1968, N. 410)

Planimetria dell'immobile situato nel Comune di GENOVA Via A. LANFRANCO n. 70

Ditta [REDACTED] e [REDACTED]

Allegata alla dichiarazione presentata all'Ufficio Tecnico Erariale di _____

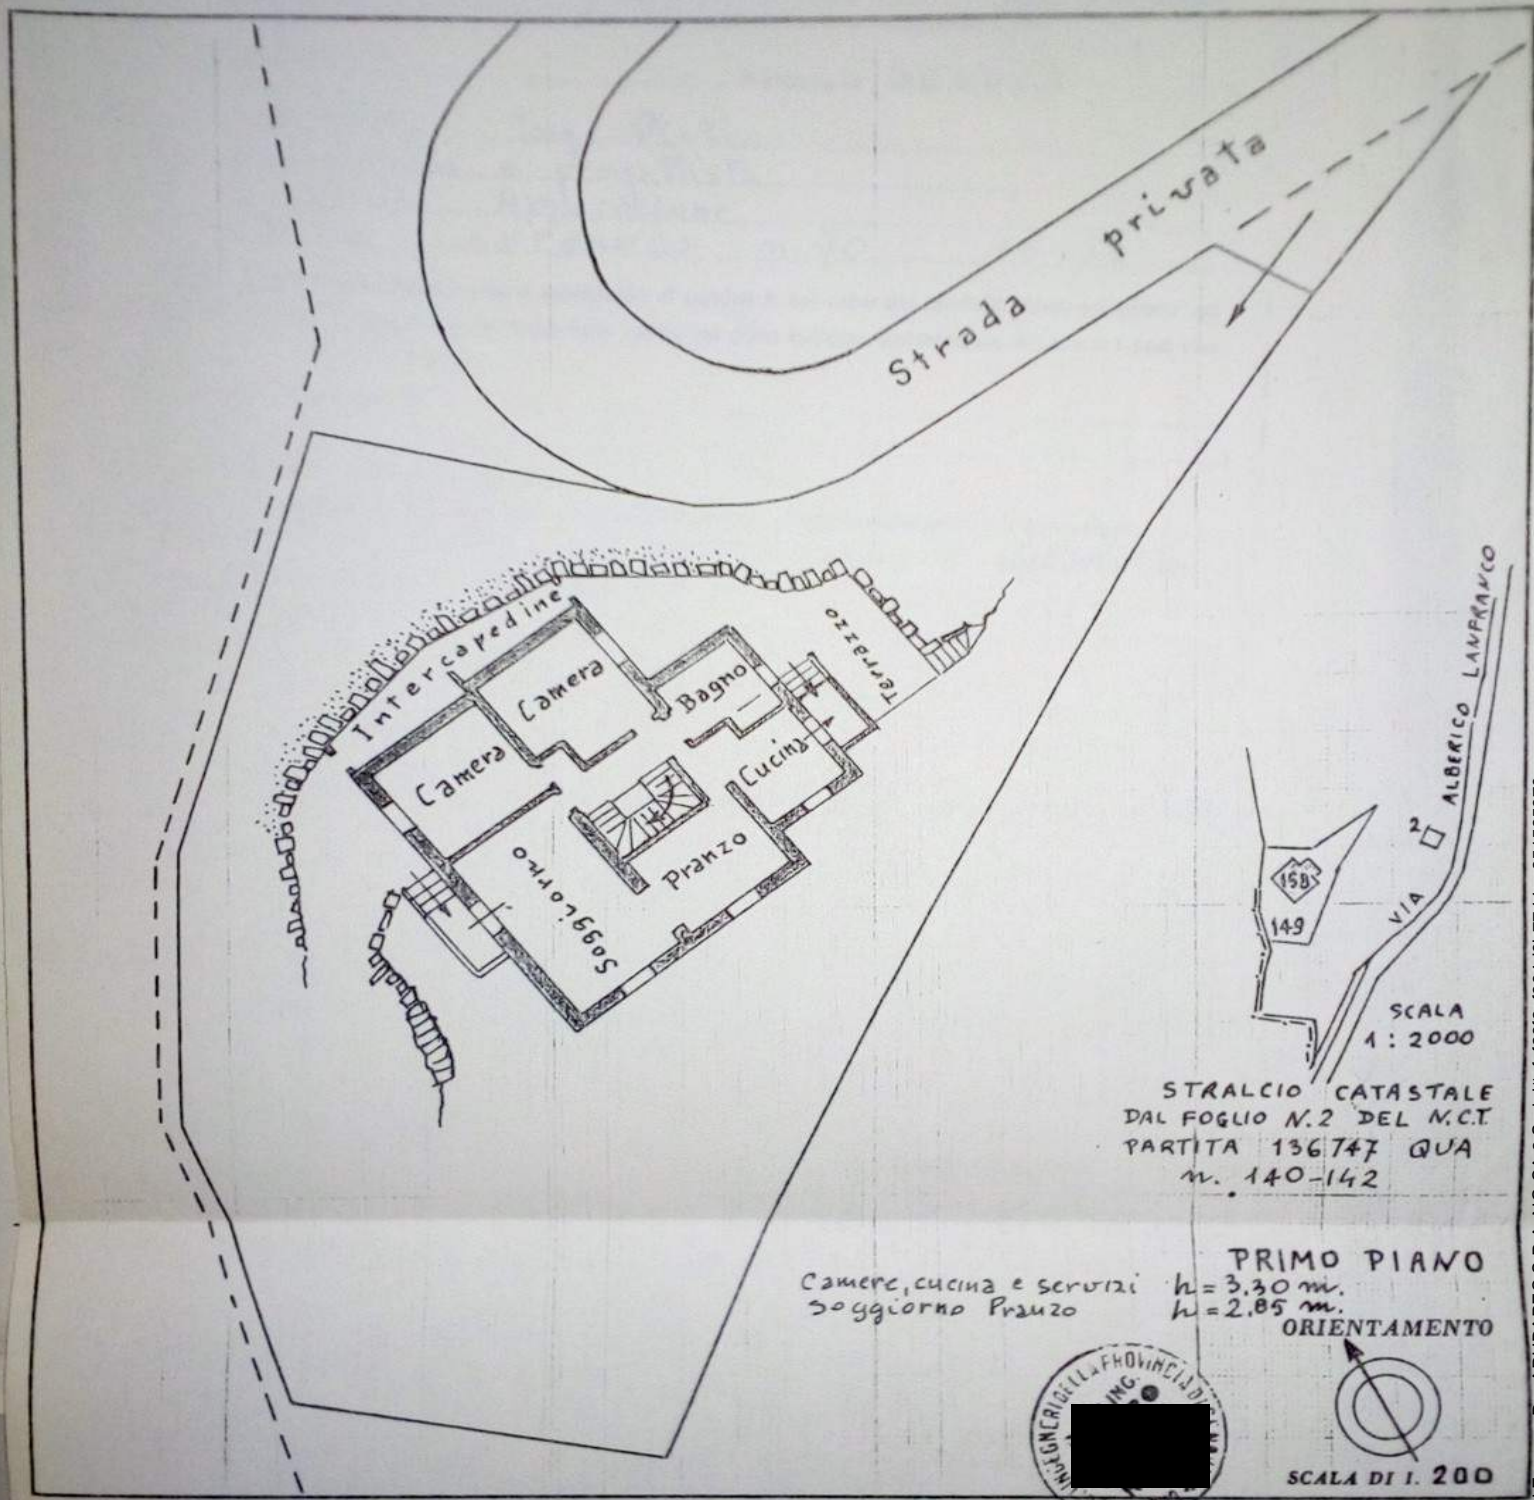

STRALCIO CATASTALE
DAL FOGLIO N. 2 DEL M.C.T.
PARTITA 136.747 QUA
n. 140-142

PRIMO PIANO
Camere, cucina e servizi h = 3.30 m.
Soggiorno Pranzo h = 2.85 m.
ORIENTAMENTO



SCALA DI 1. 200

SPAZIO RISERVATO PER LE ANNOTAZIONI D'UFFICIO

DATA
PROT. N°

Compilato dal ING. [REDACTED]
(nome del tecnico)

Iscritto all'Albo degli ingegneri
della Provincia di [REDACTED]

DATA [REDACTED]
Firma: [REDACTED]