


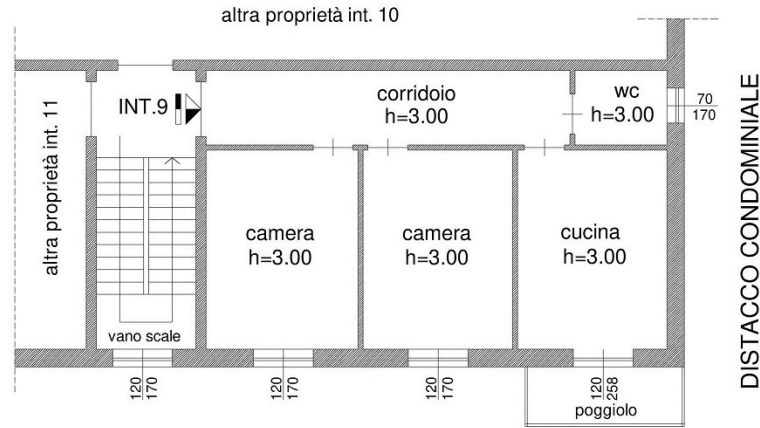


NORD



VIA DELLA LIBERTA'

PIANO TERZO

corridoio condominiale

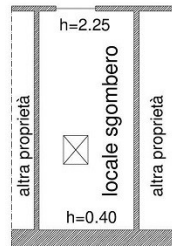

PIANO SOTTOTETTO

TRIBUNALE CIVILE DI GENOVA

PROCEDIMENTO:

Tribunale di Genova - Ufficio Esecuzioni Immobiliari
G.E. Dott. Roberto Bonino

CREDITORE:

DEBITORE:

ESECUZIONE IMMOBILIARE

R.G.: 815/2017

LOCALIZZAZIONE:

VIA DELLA LIBERTA' civ. 5 int. 9 - MASONE (GE)

OGGETTO DELLA TAVOLA:

RILIEVO PLANIMETRICO DELL'IMMOBILE E PERTINENZA
ESEGUITO DAL CTU IN DATA 20 dicembre 2017

TAVOLA: UNICA

SCALA: 1:100

DATA: 22.12.2017

FILE: El 815-2017.dwg

E' VIETATA QUALUNQUE MODIFICA e/o INTEGRAZIONE
COPIA E/O RIPRODUZIONE SENZA APPROVAZIONE DEL REDATTORE
E/O CONSULENTE TECNICO D'UFFICIO
TUTTI I DIRITTI SONO RISERVATI

AGGIORNAMENTI:

CONSULENTE TECNICO D'UFFICIO:

ARCH. NICOLETTA STAGNARO



Corso A. Podesta 5b/14, 16128 Genova
telfax 010.56.40.54 tel cell. 338.25.66.447
e-mail

P. IVA 01279230997 - C.F. STGNLT69M41D969X

FIRMA E TIMBRO DEL CTU:

(Dott. Arch. NICOLETTA STAGNARO)