

Agenzia del Territorio
CATASTO FABBRICATI
Ufficio provinciale di
Genova


Scala 1: 100

PIANO PRIMO
h = 2.70 m

Dichiarazione protocollo n. GE0140655 del 03/06/2004
Planimetria di u.i.u. in Comune di Genova - Sampierdarena
Via Santuario Ns Signora Della Guardia civ.



Identificativi Catastali:
Sezione: SQ
Foglio: 10
Particella: 858
Subalterno: 8

Compilata da:
La Fauci Domenico
Iscritto all'albo:
Architetti
Prov. Genova N. 1221

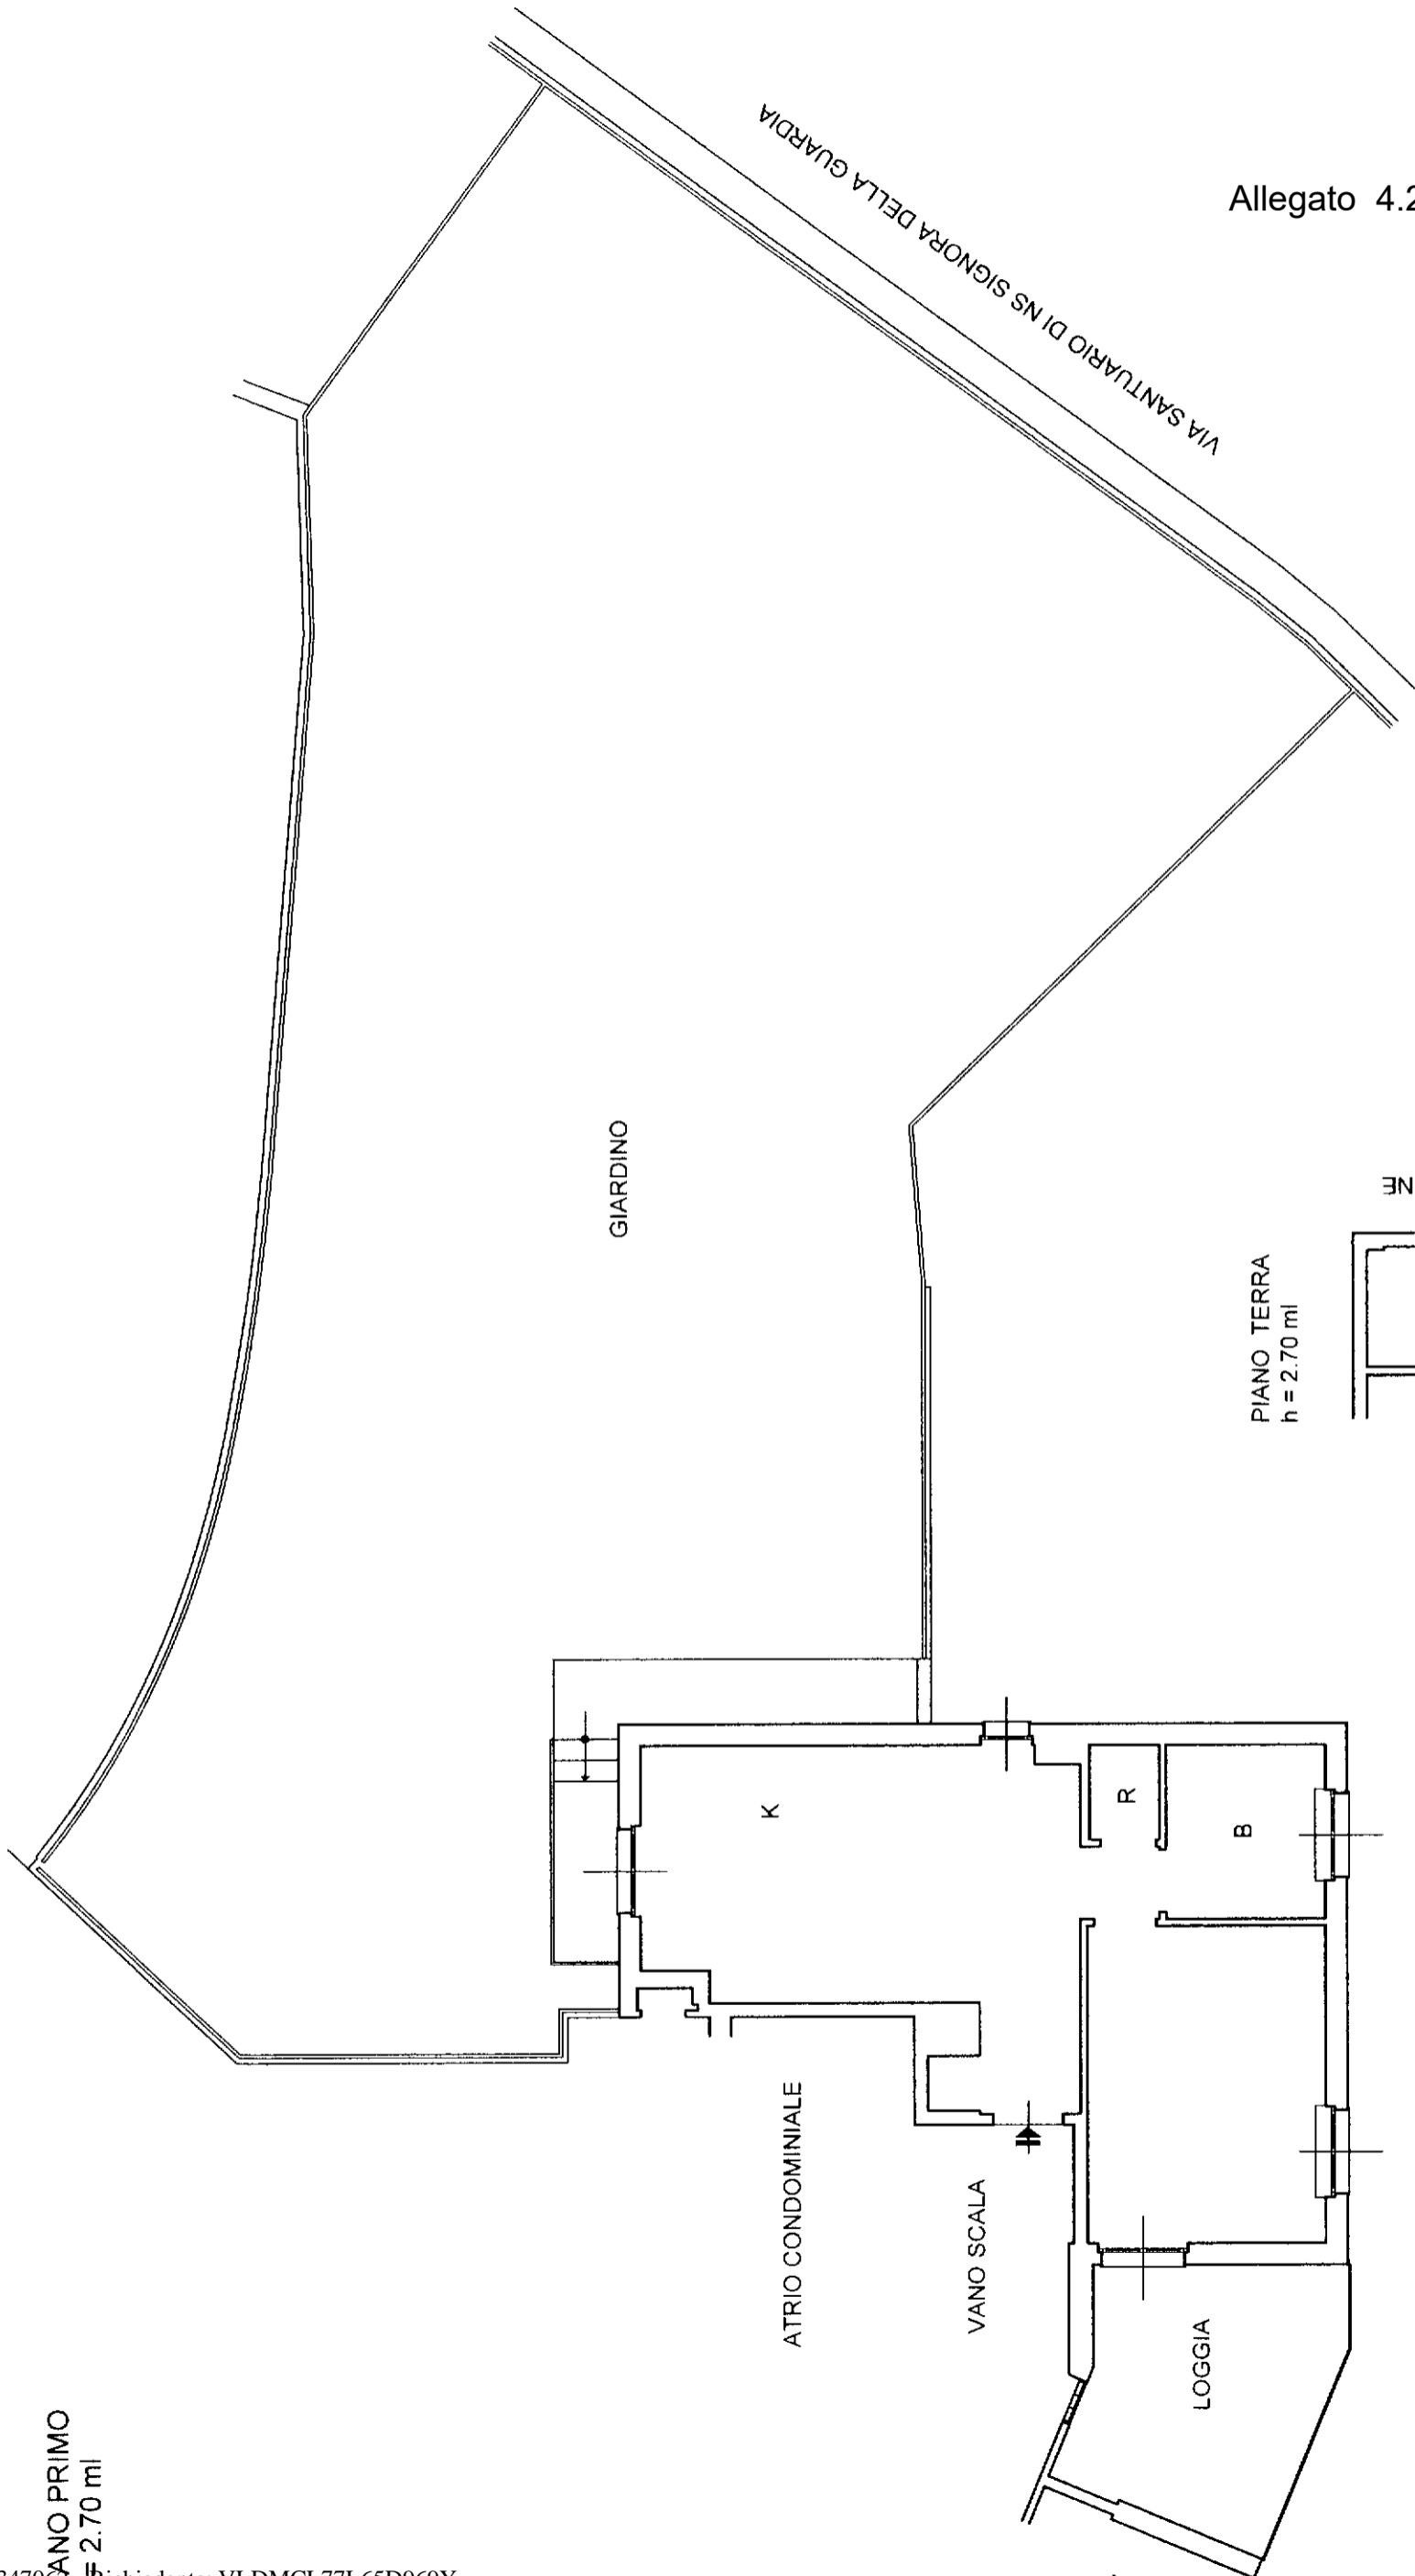

Allegato 4.2

ORIENTAMENTO

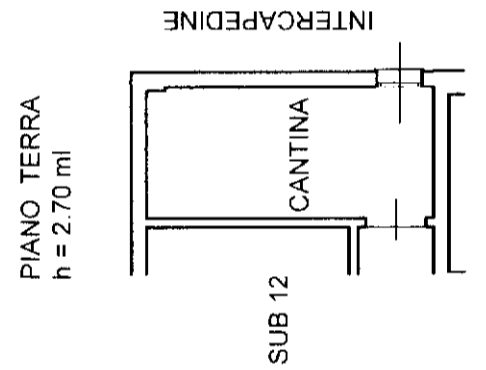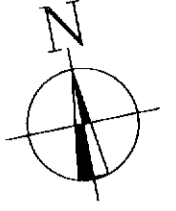


Allegato 4.4

**Agenzia del Territorio
CATASTO FABBRICATI
Ufficio Provinciale di
Genova**

Dichiarazione protocollo n. GE0140655 del 03/06/2004	
Planimetria di u.i.u. in Comune di Genova - Sampierdarena	
Via Santuario Ns Signora Della Guardia civ.	
Identificativi Catastali:	Compilata da: La Fauci Domenico
Sezione: SQ	Iscritto all'albo: Architetti
Foglio: 10	Prov. Genova
Particella: 858	N. 1221
Subalterno: 29	

Scheda n. 1 Scala 1:100

POSTO AUTO SCOPERTO
QUOTA 88,10 m s.l.m.

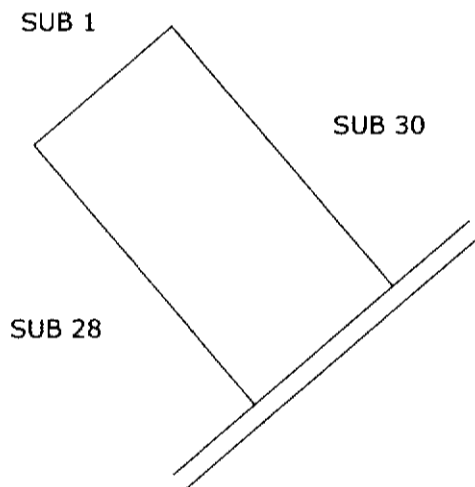

ORIENTAMENTO

