

**Agenzia del Territorio
CATASTO FABBRICATI
Ufficio Provinciale di
Genova**


Dichiarazione protocollo n. GE0095219 del 26/04/2005
Planimetria di v.i.u. in Comune di Genova - Sampierdarena
Via Operai civ.

Identificativi Catastali:
Sezione: SAM
Foglio: 45
Particella: 1103
Subalterno: 56

Compilata da:
La Fauci Domenico
Iscritto all'albo:
Architetti
Prov. Genova N. 1221

Scheda n. 1 Scala 1:100

PIANO OTTAVO
H= 2.70

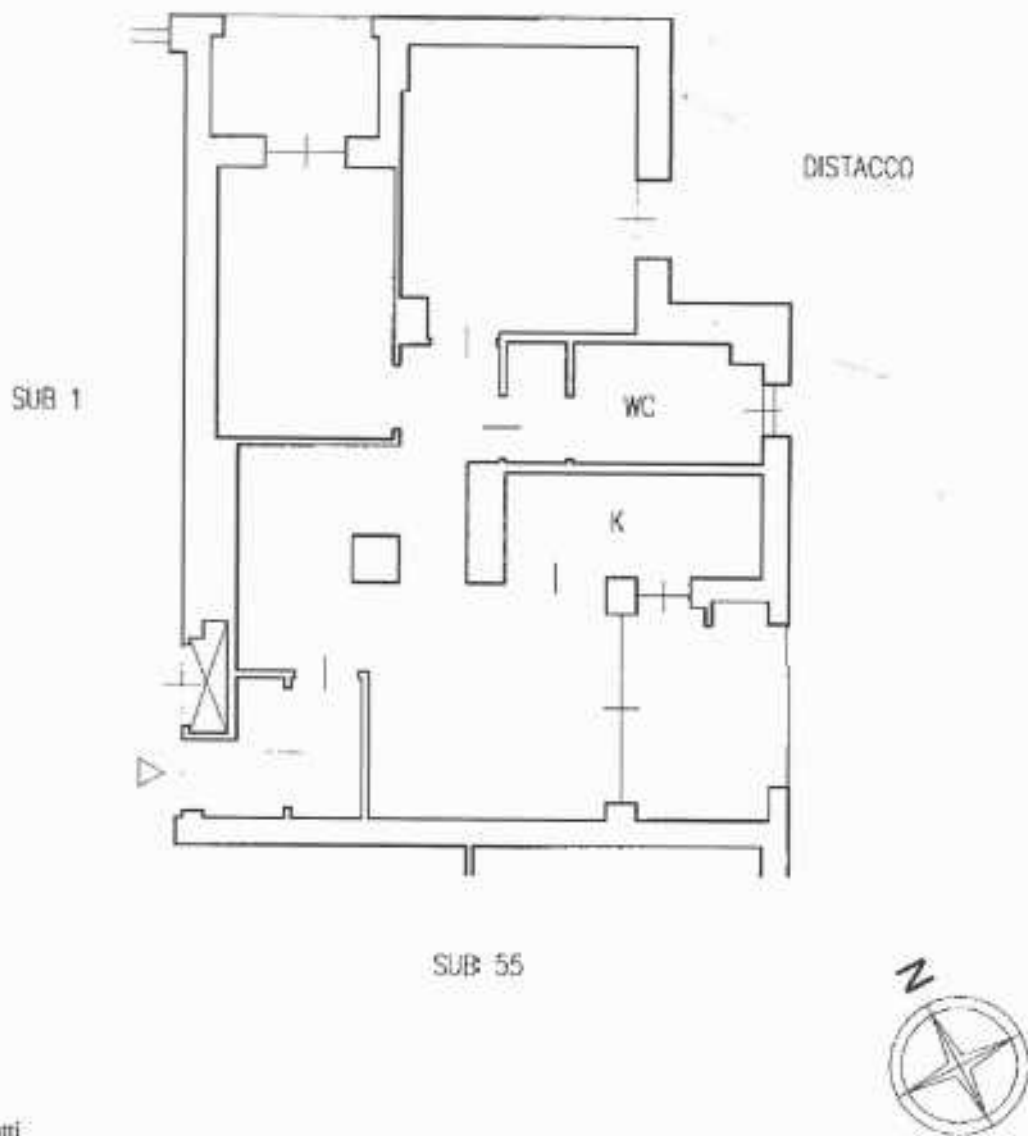

Ultima planimetria in atti



