

**Agenzia del Territorio
CATASTO FABBRICATI
Ufficio Provinciale di
Genova**


Dichiarazione protocollo n. GE0234996 del 26/06/2008
Planimetria di u.i.u. in Comune di Santa Margherita Ligure
Via Privata Assunta Costa civ. 9

Identificativi Catastali:
Sezione:
Foglio: 7
Particella: 185
Subalterno: 3


Compilata da:
Trevia Carla
Iscritto all'albo:
Geometri
Prov. Savona N. 1303

Scheda n. 1 Scala 1:200

PIANO SECONDO

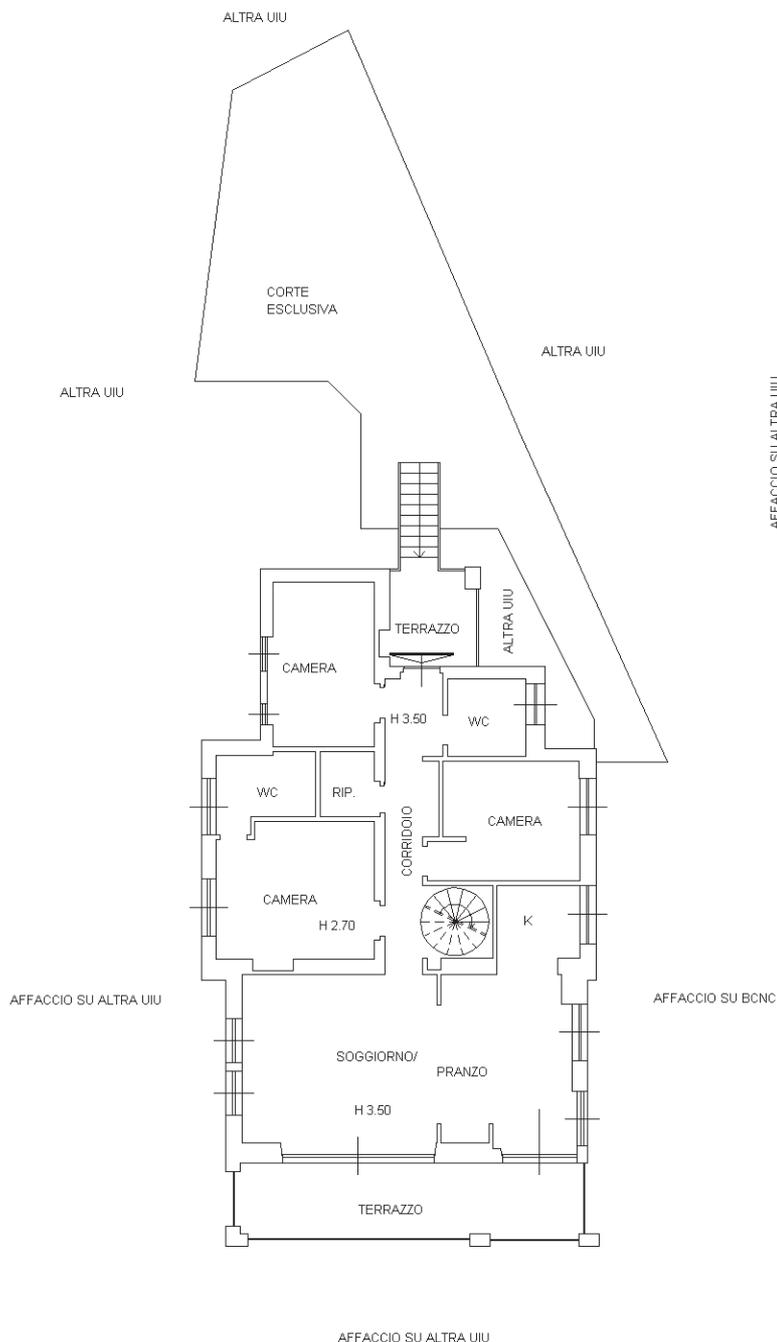

**PIANO TERZO
(SOTTOTETTO)**

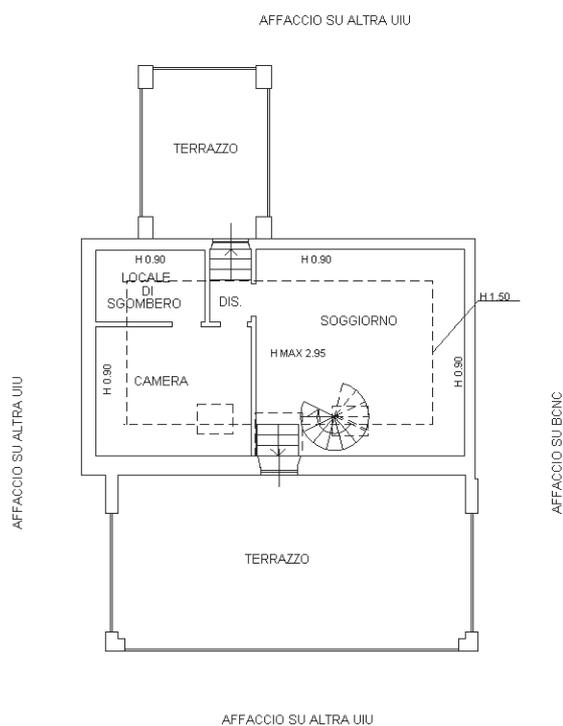

Catasto dei Fabbricati - Situazione al 10/01/2018 - Comune di SANTA MARGHERITA LIGURE (1225) - Foglio: 7 - Particella: 185 - Subalterno: 3 >
 VIA PRIVATA ASSUNTA COSTA n. 9 piano: 2-3;

Ultima planimetria in atti

**Agenzia del Territorio
CATASTO FABBRICATI
Ufficio Provinciale di
Genova**


Dichiarazione protocollo n. GE0264263 del 21/07/2008
Planimetria di u.i.u. in Comune di Santa Margherita Ligure
Via Privata Assunta Costa civ. 9

Identificativi Catastali:
Sezione:
Foglio: 7
Particella: 185
Subalterno: 6

Compilata da:
Trevia Carla
Iscritto all'albo:
Geometri
Prov. Savona N. 1303

Scheda n. 1 Scala 1:200

PIANO SEMINTERRATO

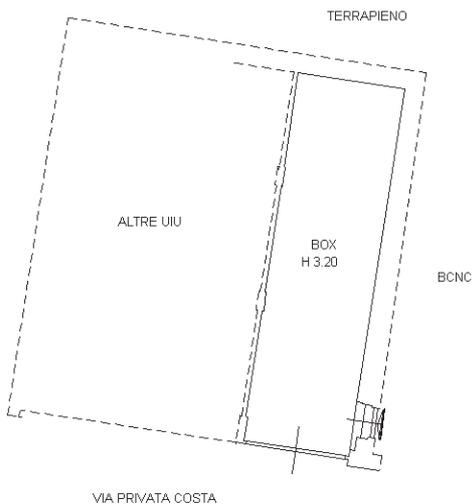

Catasto dei Fabbricati - Situazione al 10/01/2018 - Comune di SANTA MARGHERITA LIGURE (1225) - < Foglio: 7 - Particella: 185 - Subalterno: 6 >
VIA PRIVATA ASSUNTA COSTA n. 9 piano: S1;

Ultima planimetria in atti