

Agenzia del Territorio
CATASTO FABBRICATI
 Ufficio Provinciale di
 Genova

Planimetria di u.d.u. in Comune di Chiavari

Località Campodenico

civ. 22

Identificativi Catastrali:

Sezione:

Foglio: 2

Particella: 788

Subalterno: 3

Compilata da:

Deambrosio Anna

Espresso all'albo:

Comitati

Prov. GENOVA

n. 2563

F. scheda n. 1

Scala: 1:100


PIANO PRIMO**H.m. = mt. 3,05**

Strada vicinale delle Comunaglie

corte annessa

NCEU fg. 2

mapp. 927

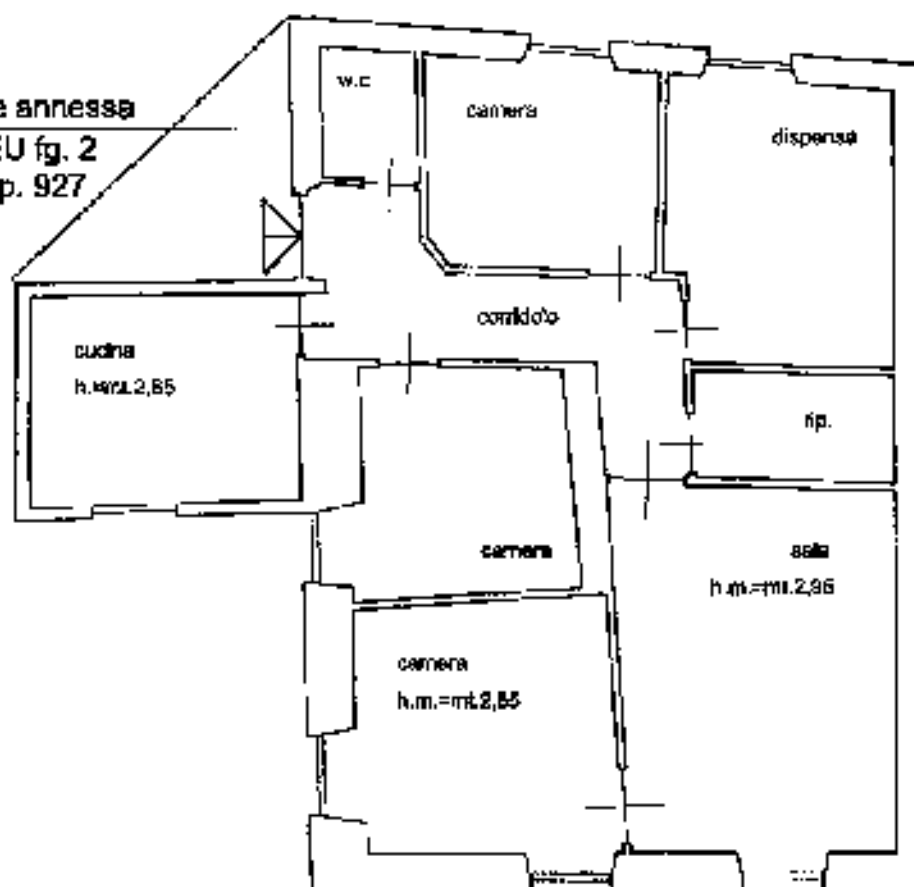

N.C.T. fg. 2
 mapp. 233
 altra proprietà



Prima planimetria in atti


Data: 06/10/2017 - n. 166958 - Richiedente: [REDACTED]

Foglio scheda: 1 - Formato di acquisizione: A4(210x297) - Formato stampa richiesto: A4(210x297)


ELABORATO PLANIMETRICO	
Compilato da: Diamantis Luca	
Inscritto all'albo: Geometri	
Prov. Genova	N. 2363

Agenzia del Territorio
CATASTO FABBRICATI
Ufficio Provinciale di
Genova

Comune di Chiavari		Protocollo n. 180244509 del 28/02/2003	
Subalterno	Foglio: 2	Particella: 788	Tip. Mappale n. 423557 del 19/12/2002
Dimostrazione grafica dei subalterni			Scala 1 : 200

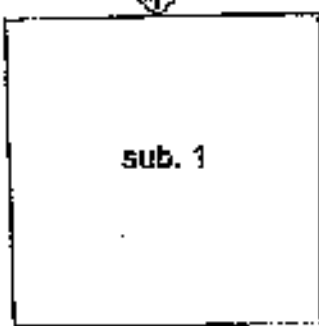


PIANO SEMINTERRATO

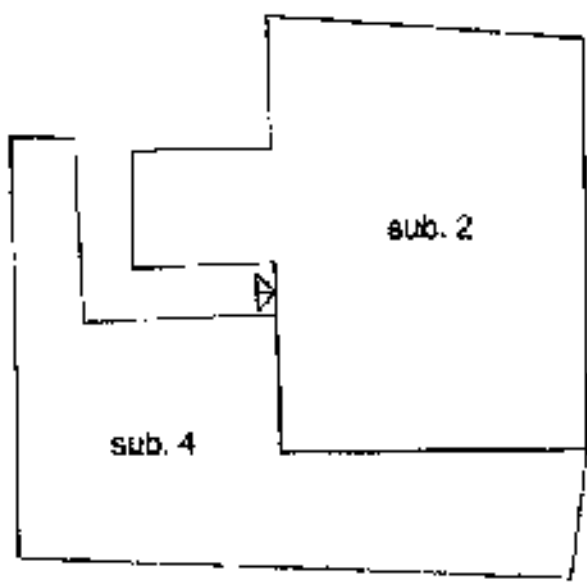


PIANO TERRENO

fig. 2, mapp. 927

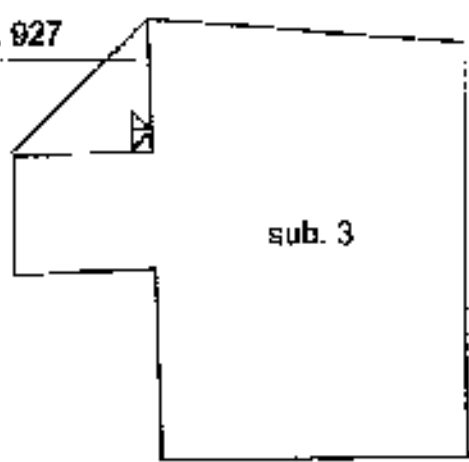

PIANO PRIMO

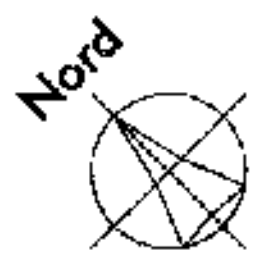

... linea planimetrica in rili

Catasto dei Fabbricati - Situazione al 28/09/2017 - Comune di CHIAVARI (C621) - Foglio: 2 - Particella: 788 - Libero planimetrico 2 -
Firmato Da: MONTEVERDE MARCELLINO Emesso Da: ARUBAPEC S.P.A. NG CA 3 Serial#: 173c76d997f6255e35872452cd78a45