


Allegato B

Planimetria dello stato attuale

## Piano Primo

h 2,40

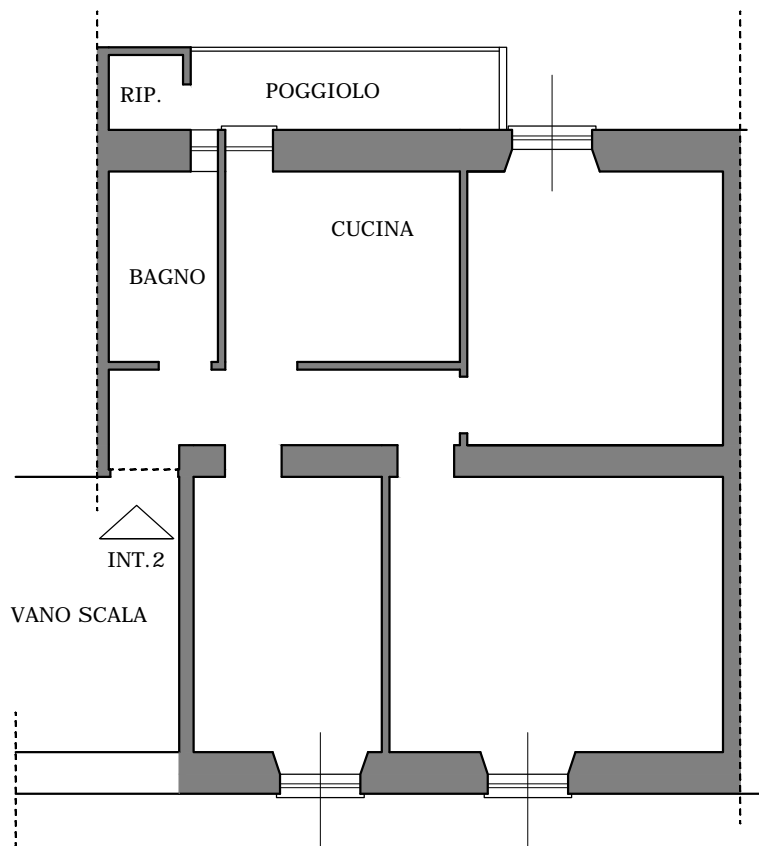

Scala 1:100

Oggetto della Tavola: STATO ATTUALE

Esecuzione R.E. 55/17

Immobile sito in Campomorone -Ge, Via Martiri della Libertà 91/2