

**MIGNANEGO, Via XXV Aprile 36**

**LOTTO**

ISTITUTO  
SUPERFICIE LORDA = 1.089,84 mq

GIARDINO/PARCHEGGIO  
SUPERFICIE LORDA = 552,17 mq


**LOTTO**

RIPOSTIGLIO/TETTOIA  
SUPERFICIE LORDA = 30,40 mq

CORTE  
SUPERFICIE LORDA = 184,84 mq


**LOTTO**

TERRENO MAPPALE 657  
SUPERFICIE LORDA = 998,82 mq

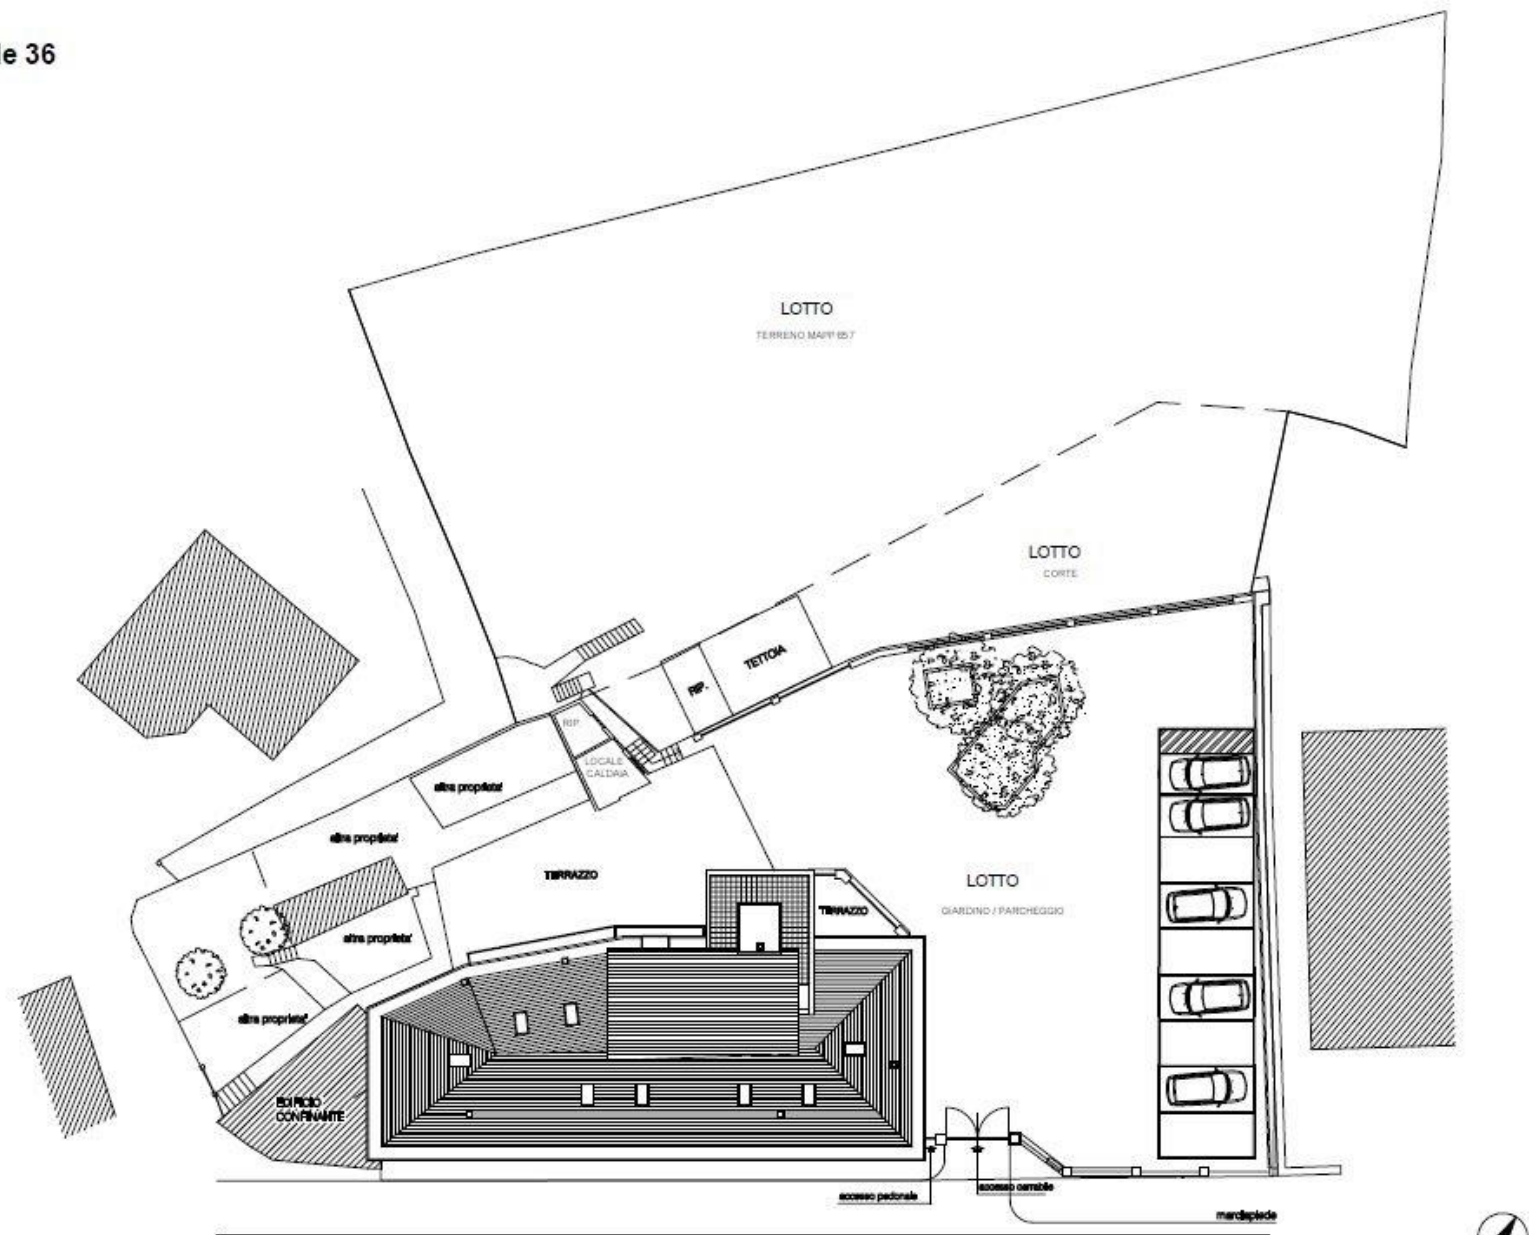

PIANO TERRA

VIA XXV APRILE

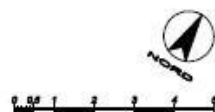

<p>Riferito redatto da: Studio SA WORKSHOP arch. Simone Ardigo geom. Federico Testa</p>	<p>Oggetto: Rbr. ESECUZIONE IMMOBILIARE POST LEGGE 90 Numero di Ruolo generale: 799/2016 Giudice: DAVINI FRANCO Parte: BANCA REGIONALE EUROPEA S.P.A. Subj. PAVEN S.r.l.</p>	<p>Luogo: Via XXV Aprile 96 - MIGNANEGO LOTTO A - Pg.6 map.84 sub.4 LOTTO B - Pg.6 map.84 sub.5 LOTTO C - Pg.7 map.657</p>	<p>Sezione: PLANIMETRIA GENERALE</p>	<p>Data: 05 07 2017</p>	<p>Scala: fuori scala su stampa formato A3</p>	<p>100 volte in scala non conforma neanche. 0,100 non conforme. 0,100 non conforme. 0,100 non conforme. 0,100 non conforme. 0,100 non conforme. 0,100</p> <p><b>TAV. 1</b></p>
---	--	--	--------------------------------------	-------------------------	--	--