

**Agenzia del Territorio
CATASTO FABBRICATI
Ufficio Provinciale di
Genova**

Planimetria di u.i.u. in Comune di Lavagna

Via Natale Paggi

civ. 83-85

Identificativi Catastali:

Sezione:
Foglio: 2
Particella: 1011
Subalterno: 44

Compilata da:
De Martini Marino
Iscritto all'albo:
Geometri



Prov. Genova

N. 1941

Scheda n. 1

Scala 1:200

LOCALE COMMERCIALE

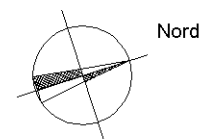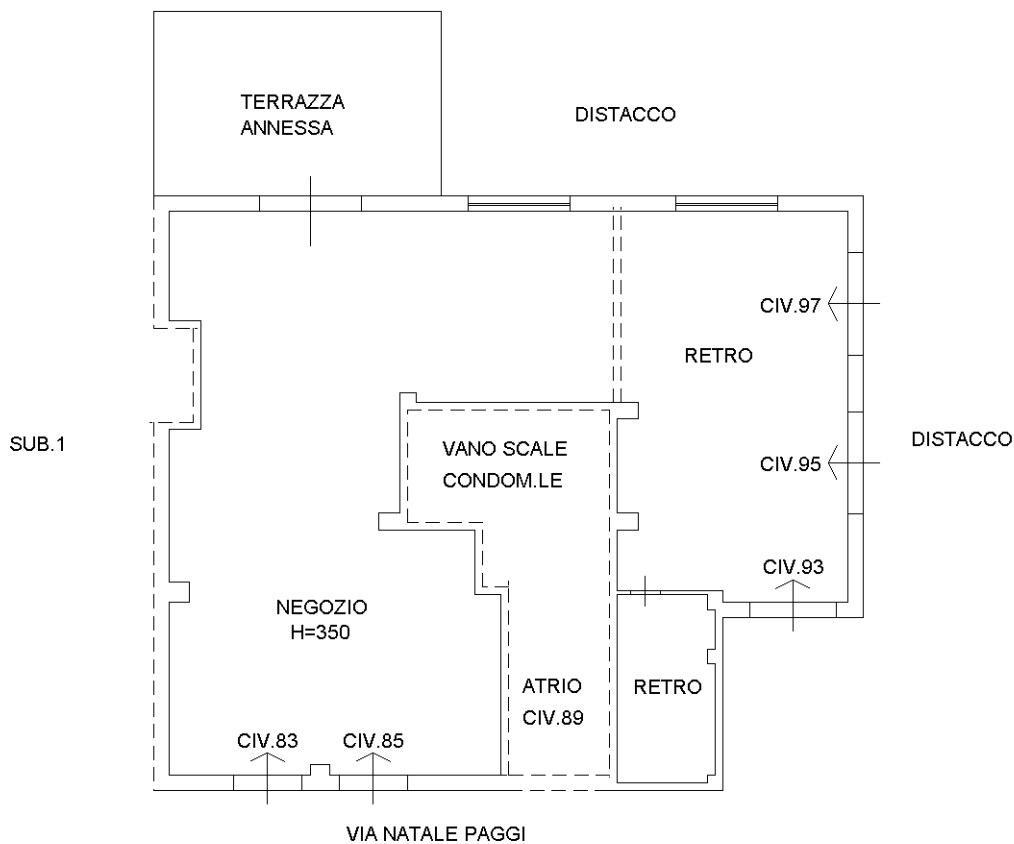

Ultima planimetria in atti

Data: 28/02/2018 - n. T312216 - Richiedente: CROGRG70H27E542C

Totale schede: 1 - Formato di acquisizione: A4(210x297) - Formato stampa richiesto: A4(210x297)

Catasto dei Fabbricati - Situazione al 28/02/2018 - Comune di LAVAGNA (E488) - < Foglio: 2 - Particella: 1011 - Subalterno: 44 >
 Firmato DA TORINO BAGGI ENTENSON D&S s.p.a. S.P.A. NG CA 3 Serial#: 257d3c55178699d636983bef42162ded

