

MINISTERO DELLE FINANZE
 DIREZIONE GENERALE DEL CATASTO E DEI SERVIZI IMMOBILIARI
ACCERTAMENTO GENERALE DELLA PROPRIETA' IMMOBILIARE URBANA
 (R. DECRETO LEGGE 13 APRILE '53 N. 190)

Planimetria degli immobili urbani denunciati con la Scheda n. **11033692**
 Comune Genova Cornigliano Ditta VENE' ATTILIO
 Via Cornigliano n. 123 a. fu Olindo
Seguare copiare, nona parte n. 1, solo in caso di contestazione


11568 P

ACCERTAMENTO GENERALE DELLA PROPRIETA' IMMOBILIARE URBANA
 (R.D.L. 13 aprile 1953 - XVII, n. 800)

COMUNE
Genova
 di Cornigliano

Taloncino di riscontro
 DELLA
 SCHEDA NUMERO
11033692

AVVERTENZA: Il presente taloncino deve essere incollato a cura del proprietario sulla planimetria (rispettivamente la scala immobiliare denunciata con la presente scheda) da presentarsi al sede catastale n. 1 del R. D. L. 13 aprile 1953 - XVII, n. 800.

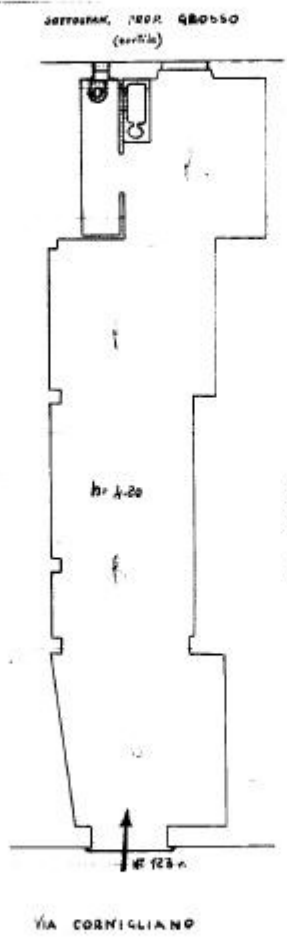

PIANO TERRENO

ORIENTAMENTO



SCALA 1:100

Completata da:
 Dell'ing. RAFFAELLE BIGNARDI
(titolo n. 1000 del 1953)
 iscritto all'Albo degli Ingegneri
 della Provincia di Genova

Data 1-2-1948 - XVII

Firma F. Bignardi