

Att. 'E'

**Agenzia del Territorio  
CATASTO FABBRICATI  
Ufficio Provinciale di  
Genova**

Dichiarazione protocollo n. GE0229518 del 03/10/2005

Planimetria di u.i.u. in Comune di Genova - Genova

Via Adamo Centurione

civ. 13

Identificativi Catastali:

Sezione: GEC

Foglio: 11

Particella: 153

Subalterno: 30

Compilata da:  
Ferrera Sergio

Iscritto all'albo:  
Geometri


Prov. Genova

N. 3159

Scheda n. 1

Scala 1:200

VIA A.CENTURIONE CIV.13 INT.5  
PIANO PRIMO

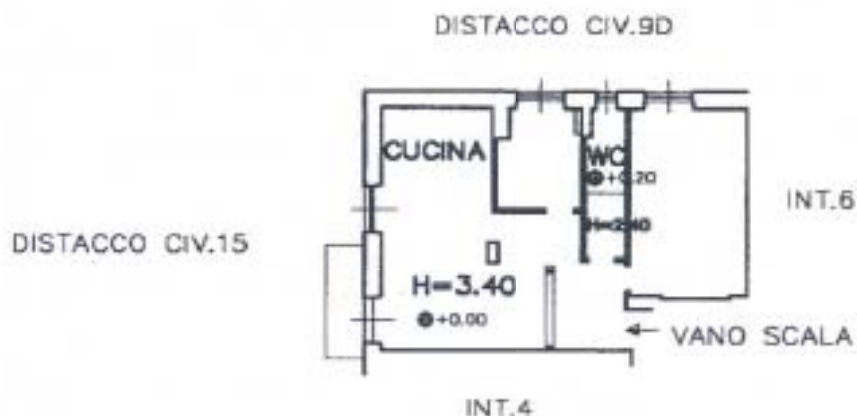

10 metri

VIA ADAMO CENTURIONE n. 13 piano: 1 interno: 5;

ultima planimetria in atti