

**Agenzia del Territorio
CATASTO FABBRICATI
Ufficio Provinciale di
Genova**

Dichiarazione protocollo n. GE0285854 del 22/11/2004

Planimetria di u.i.u. in Comune di Genova - Genova

Via Del Commercio

civ. 27

Identificativi Catastali:

Sezione: NER

Foglio: 6

Particella: 286

Subalterno: 55

Compilata da:
Cravero Cristina

Iscritto all'albo:
Geometri


Prov. Genova

N. 2168

Scheda n. 1

Scala 1:500

ALLEGATO 4

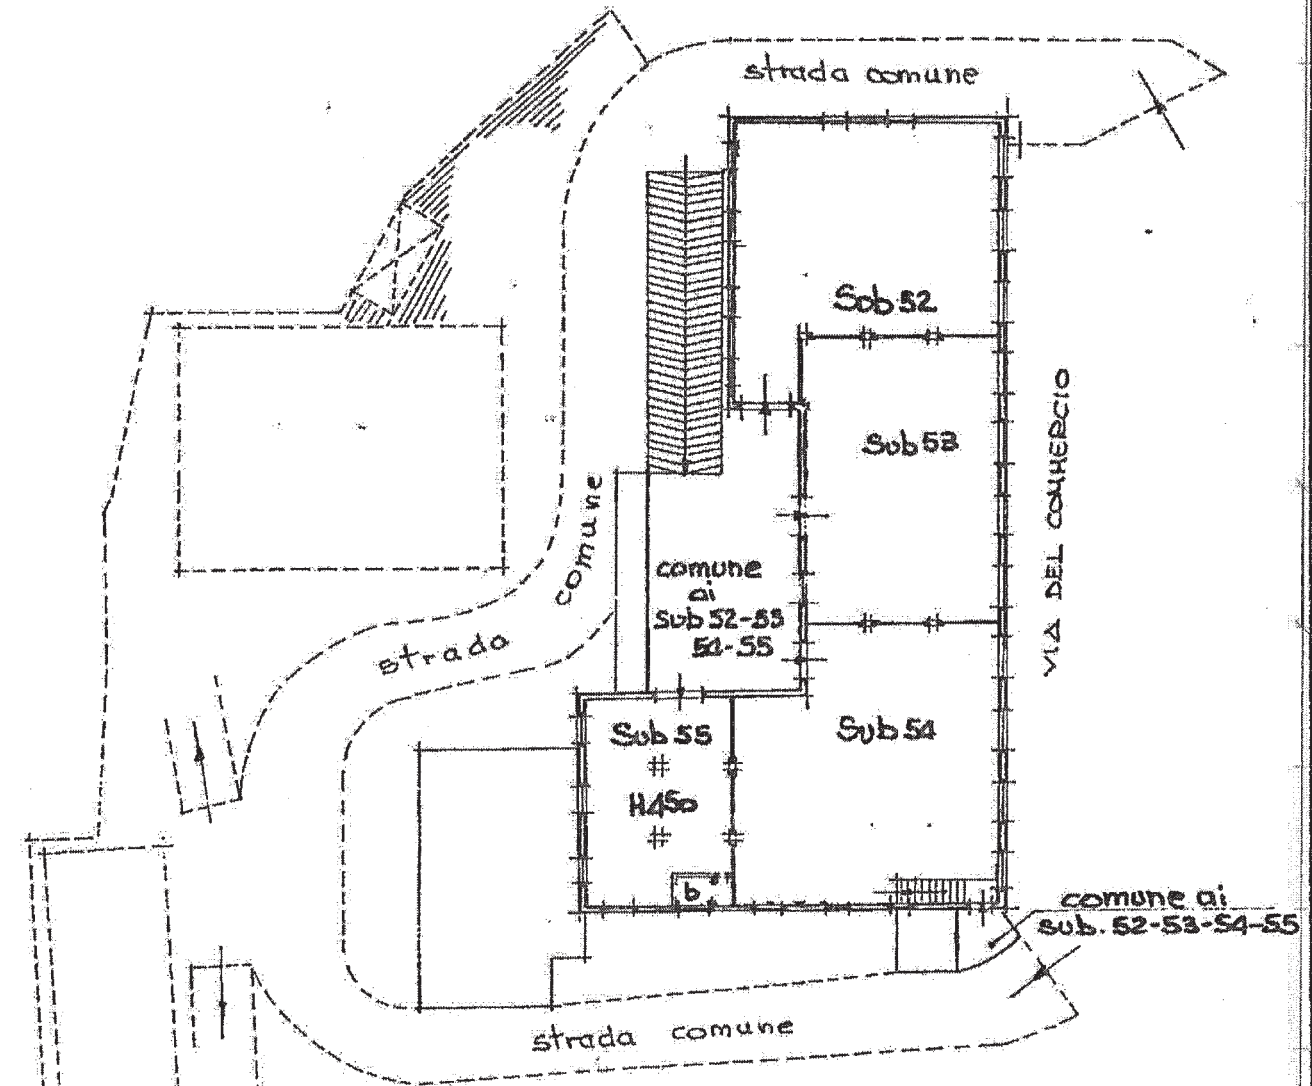

PIANO PRIMO

ORIENTAMENTO



Ultima planimetria in atti

Data: 02/08/2017 - n. T286107 - Richiedente: CRTSFN83M01D969P

Totale schede: 1 - Formato di acquisizione: A4(210x297) - Formato stampa richiesto: A4(210x297)

Catasto dei Fabbricati - Situazione al 02/08/2017 - Comune di GENOVA/Q (D969) - Foglio: 6 - Particella: 286 - Subalterno: 55 >
VIA DEL COMMERCIO n. 23 n. I.r. R. piano: 1-1;

Firmato Da: CORTINOIS MARCO Emesso Da: ARUBAPEC S.P.A. NG CA 3 Serial#: 207c30a688ed4eccb4ed977644cd241

