


ELABORATO PLANIMETRICO
 Compilato da:
 Cuneo Agostino
 Iscritto all'albo:
 Geometri
 Prov. Genova N. 1981


Comune di Genova - Genova Protocollo n. GE0277953 del 30/07/2008
 Sezione: APP Foglio: 15 Particella: 1599 Tipo Mappale n. del

Dimostrazione grafica dei subalterni Scala 1 : 500



ALLEGATO 3
ELABORATO PLANIMETRICO CATASTALE

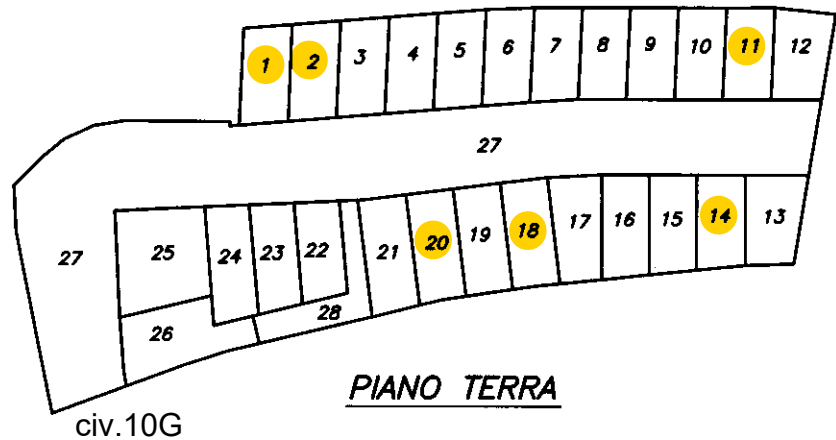

● n.17 box p.t.

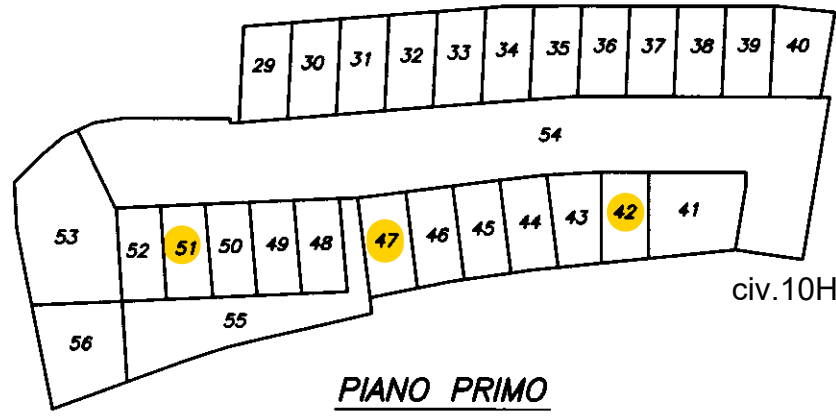

● n.7 box I p.

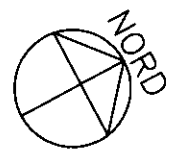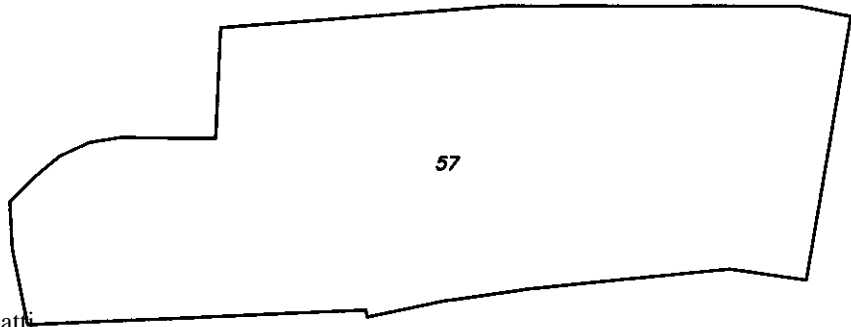

Ultima planimetria in atti

Catasto dei Fabbricati - Situazione al 10/07/2017 - Comune di GENOVA/Q (D969) - < Sez.Urb.: APP - Foglio: 15 - Particella: 1599 - Elaborato planimetrico >
 Firmato Da: GALATI STEFANO Emesso Da: ARUBAPEC S.P.A. NG CA 3 Serial#: 595ba51daa46baa3bc41a3ab7e129c6c