

# NUOVO CATASTO EDILIZIO URBANO


(R. DECRETO-LEGGE 13 APRILE 1949, N. 652)

Planimetria dell'immobile situato nel Comune di GENOVA

Via NAPOLI CIV. 67 INT. 2

Ditta ISTITUTO AUTONOMO PER LE CASE POPOLARI DELLA PROVINCIA DI GENOVA

Allegata alla dichiarazione presentata all'Ufficio Tecnico Erariale di GENOVA

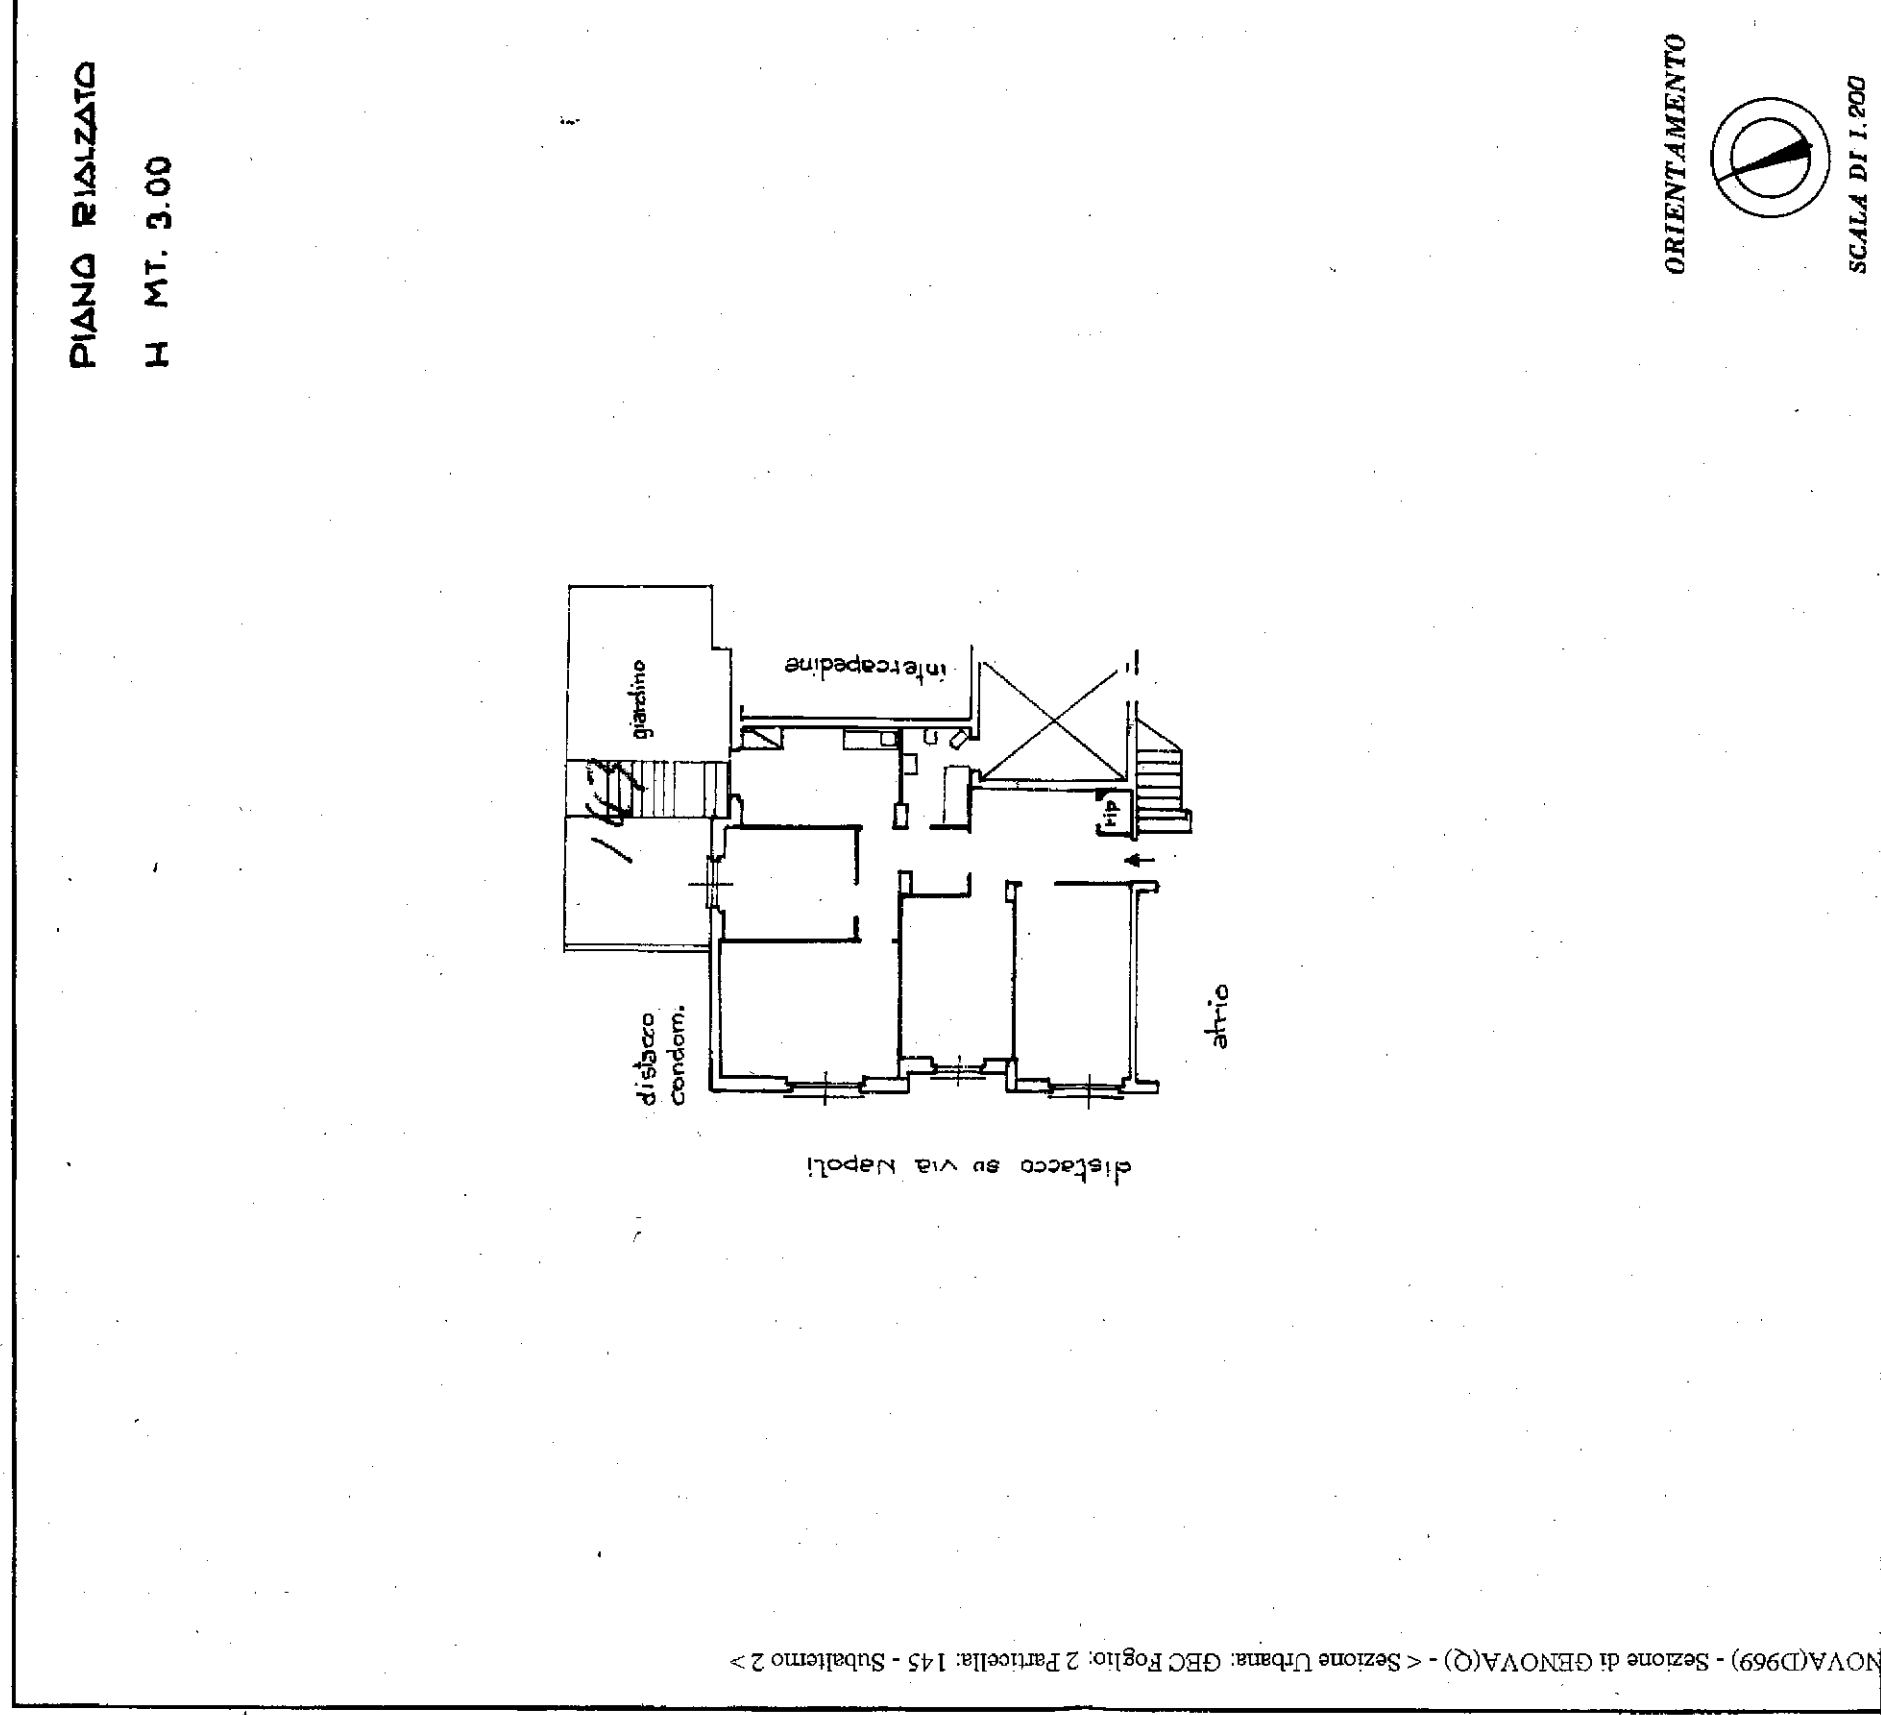

SPAZIO RISERVATO PER LE ANNOTAZIONI D'UFFICIO

DATA 25/09/2017

PROT. N° 30921

ISTITUTO AUTONOMO PER LE CASE POPOLARI DELLA PROVINCIA DI GENOVA

Compilata dall'ING. ALDO RIGALCCI  
(Titolò, tema e esigeme del tecnico)

Iscritto all'Albo de INGEGNERI  
della Provincia di GENOVA

DATA 15-5-1971

Firma: *A. Rigalcci*