

Data: 04/01/2018 - n. T78386 - Richiedente: GRPLRA75A63D969L

Agenzia del Territorio  
**CATASTO FABBRICATI**  
Ufficio Provinciale di  
Genova


Dichiarazione protocollo n. GE0462972 del 23/12/2008  
Planimetria di u.i.u. in Comune di Genova - Pegli/voltri  
Via Pola civ. 12

Identificativi Catastali:  
Sezione: PEG  
Foglio: 42  
Particella: 346  
Subalterno: 9

Compilata da:  
Negri Erika  
Iscritto all'albo:  
Architetta  
Prov. Genova N. 3483

Scheda n. 1 Scala 1:100

POSTO AUTO SCOPERTO  
PIANO TERRA

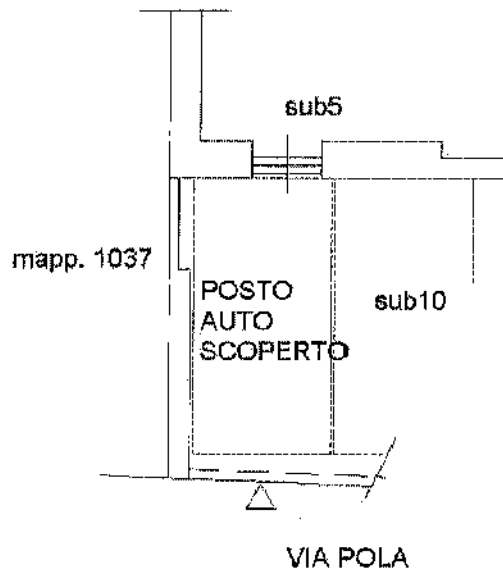

Catasto dei Fabbricati - Situazione al 04/01/2018 - Comune di GENOVA/S (D/969) - < Sez.Urb.: PEG - Foglio: 42 - Particella: 1038 - Subalterno: 9 >  
VIA POLA n. 12 piano: T-1;

Ultima planimetria in atti

Data: 04/01/2018 - n. T78386 - Richiedente: GRPLRA75A63D969L

Totale schede: 1 - Formato di acquisizione: A4(210x297) - Formato stampa richiesto: A4(210x297)




Data: 30/11/2017 - n. T181571 - Richiedente: GRPLRA75A63D969L

<b>Agenzia del Territorio CATASTO FABBRICATI</b> Ufficio Provinciale di Genova	DISTRIBUZIONE PROCESSIONE n. GE0462972 del 23/12/2008 Planimetria di u.i.u. in Comune di Genova - Fogli/voltri. Via Pola civ. 12-3	
	Identificativi Catastali: Sezione: PEE Foglio: 42 Particella: 346 Subalterno: 7	Compilata da: Magri Erika Iscritta all'albo: Architetti Prov. Genova N. 3483

Schema n. 1 scala 1:100

APPARTAMENTO INT.3  
 PIANO PRIMO  
 HM= 3,12 MT

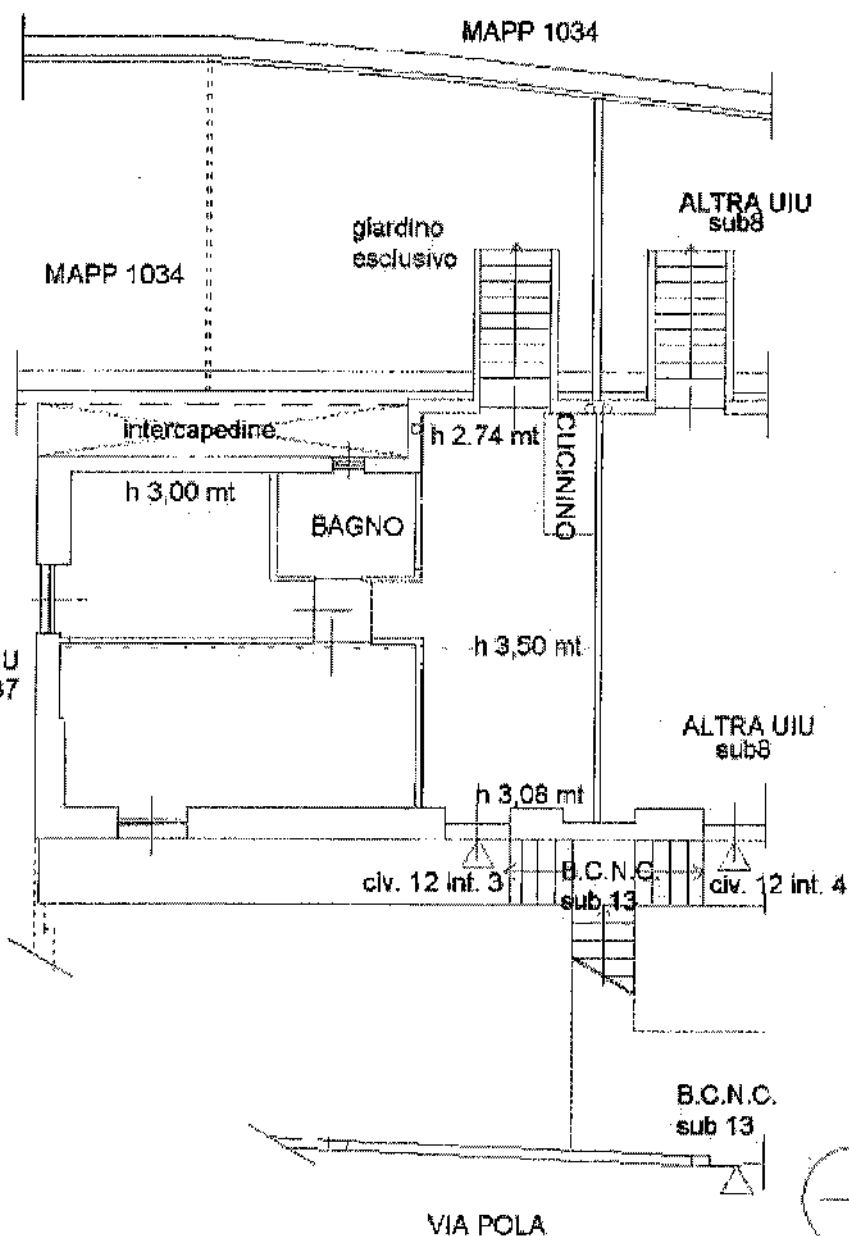

Catasto dei Fabbricati - Situazione al 30/11/2017 - Comune di GENOVA/S/S (D569) - c. Sez. Urb.: PEG - Foglio: 42 - Particella: 1038 - Subalterno: 7 A  
 VIA POLA n. 12 piano: 1 interno: 3

Ultima planimetria in atti  
 Data: 30/11/2017 - n. T181571 - Richiedente: GRPLRA75A63D969L  
 Totale schede: 1 - Formato di acquisizione: A4(210x297) - Formato stampa richiesto: A4(210x297)

