


MAGAZZINO  
PIANO 1S

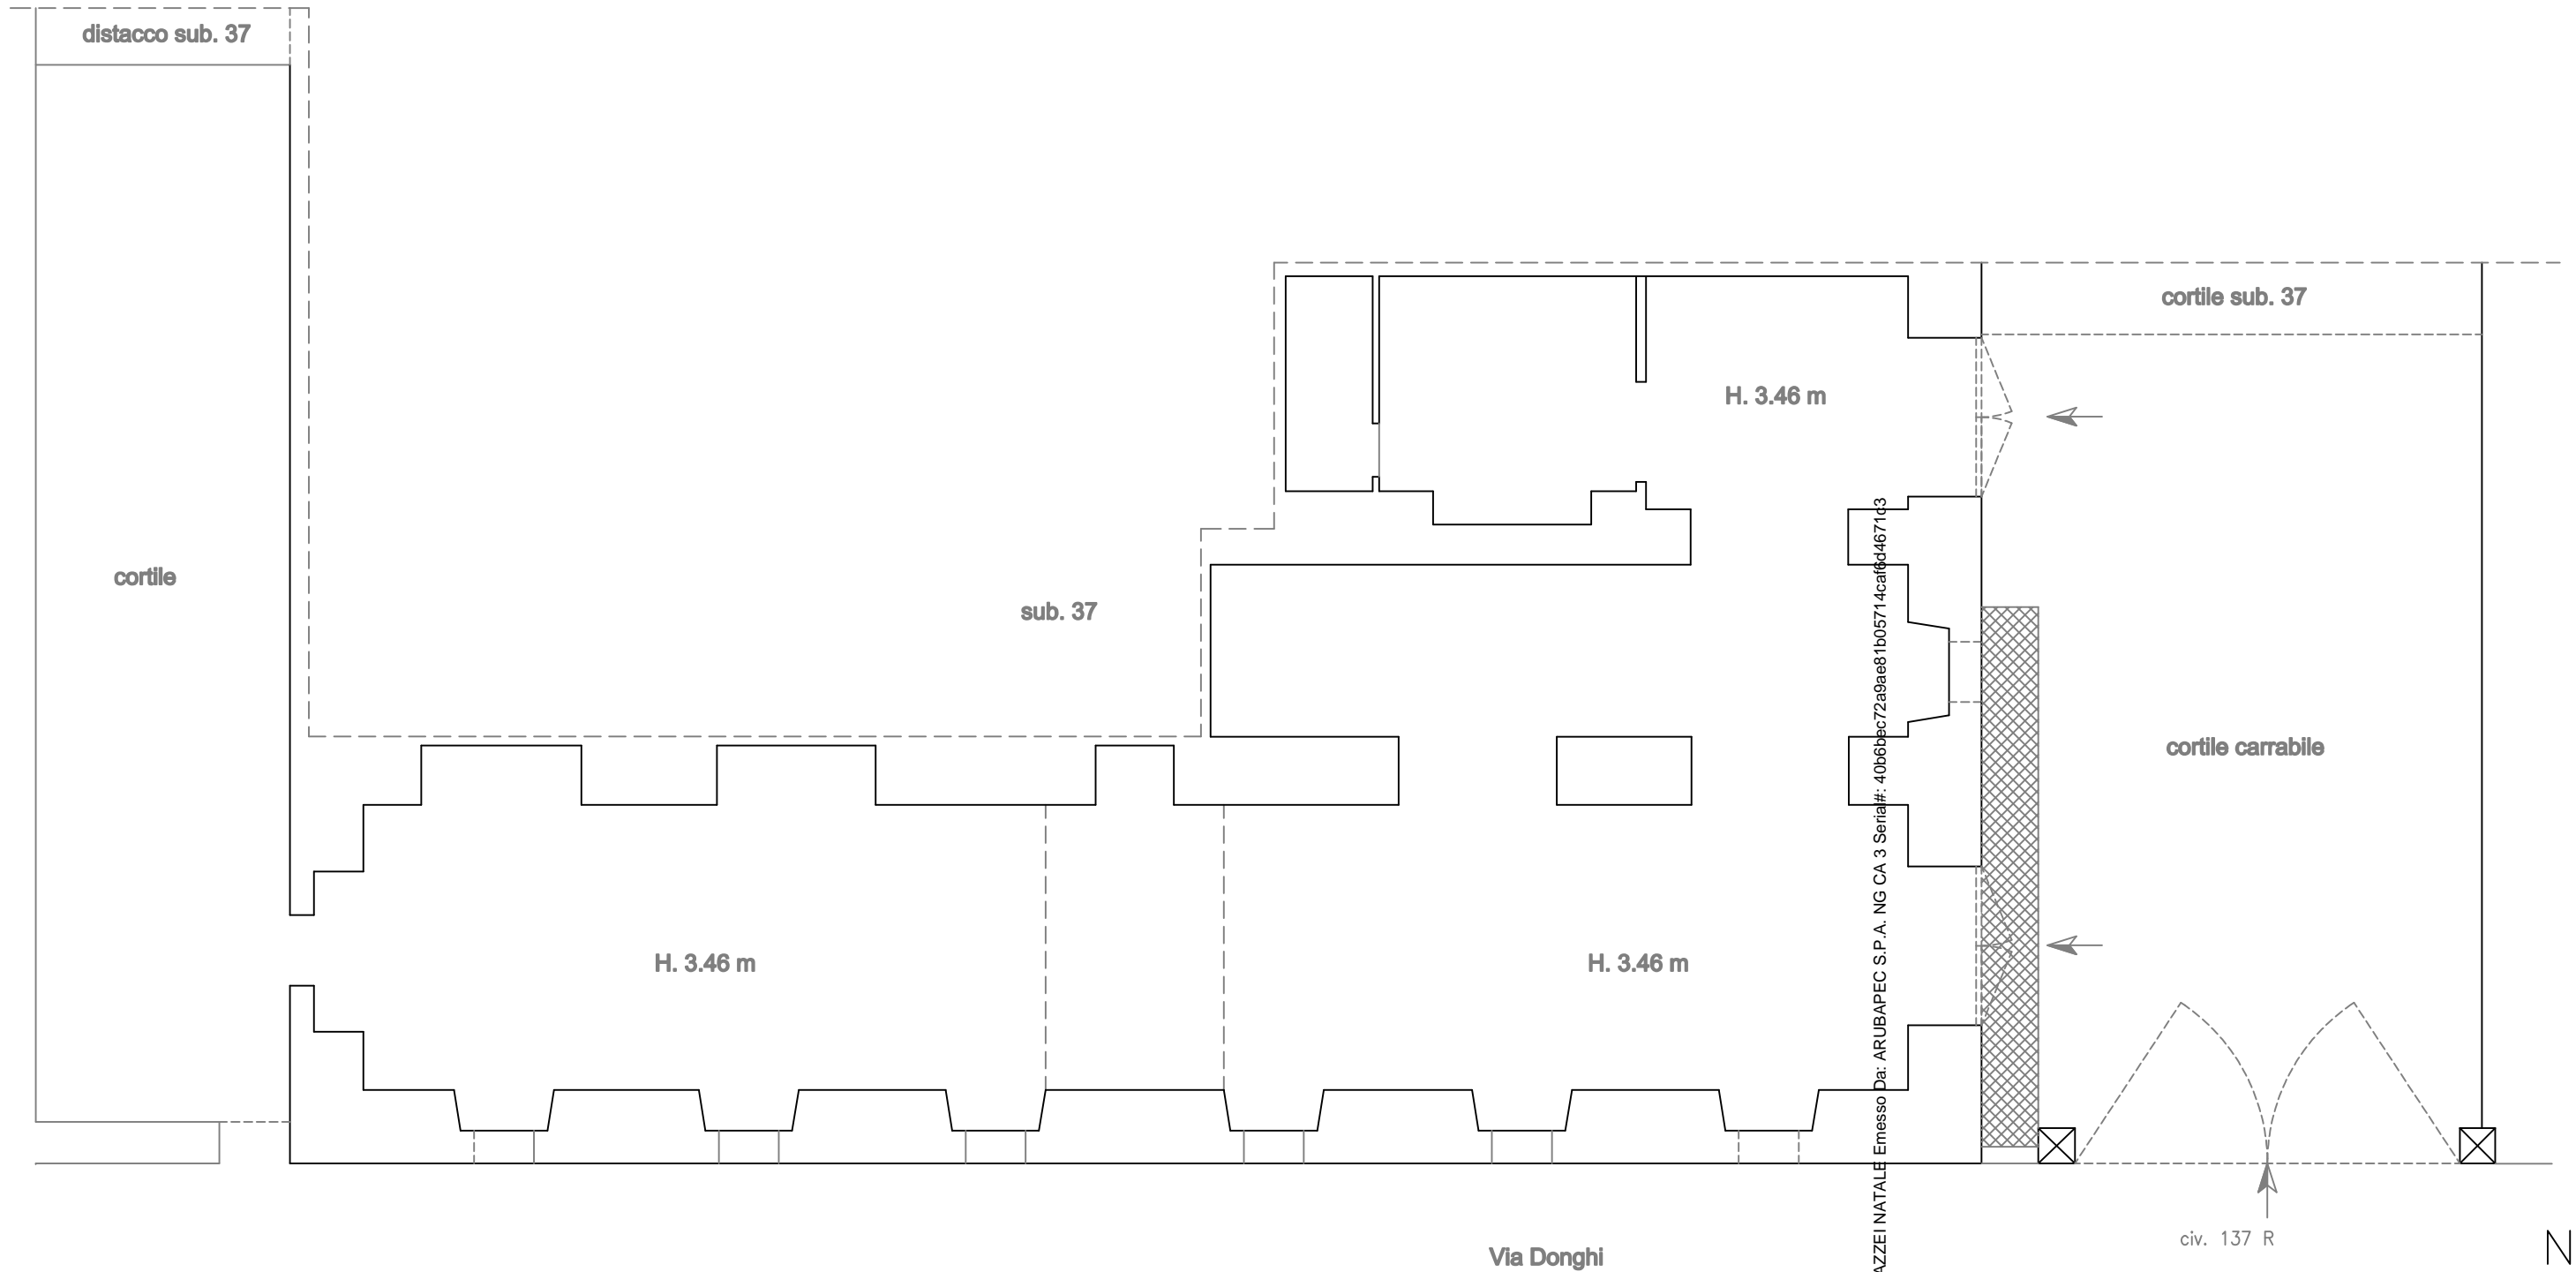

PLANIMETRIA STATO DI FATTO

Ubicazione	Piano	scala	data rilievo	rev. n°
Via Donghi 137r - Genova	1S	1/100	13/07/17	00

Firmato Da: MAZZEI NATALE Emesso Da: ARUBAPEC S.P.A. NG CA 3 Serial#: 40b6bec72a9ae81b05714cat6d467143

