

Mod. A (Nuovo Catasto Edilizio Urbano)

MODULARIO
 F. - Cat. S. T. - 344



MINISTERO DELLE FINANZE
 DIREZIONE GENERALE DEL CATASTO E DEI SERVIZI TECNICI ERARIALI

Lire
 30

NUOVO CATASTO EDILIZIO URBANO


(R. DECRETO-LEGGI 13 APRILE 1930, N. 653)

Planimetria dell'immobile situato nel Comune di S. MARGHERITA L. Via AURELIA C.V. 95
PALADINI MARINA data 25-04-1946 e PALADINI PIER-ANGELO
 Data data S. MARGHERITA L. il 08-04-1943, dati proprietà PALADINI CORRADO data S.
 Allegata alla dichiarazione presentata all'Ufficio Tecnico Erariale di GENOVA

MIRUSIANO (20) l. 21-01-1922 e CASTAGNOLA CONCETTINA data CARRERI
 il 08-12-1920 uso fruttuosi

VEVITA L.
 1:1000

ELABORATO PLANIMETRICO RELATIVO A UN FABBRICATO
 IN S. MARGHERITA L. composto da tre unità immobiliari destinate
 a MAGAZZINI

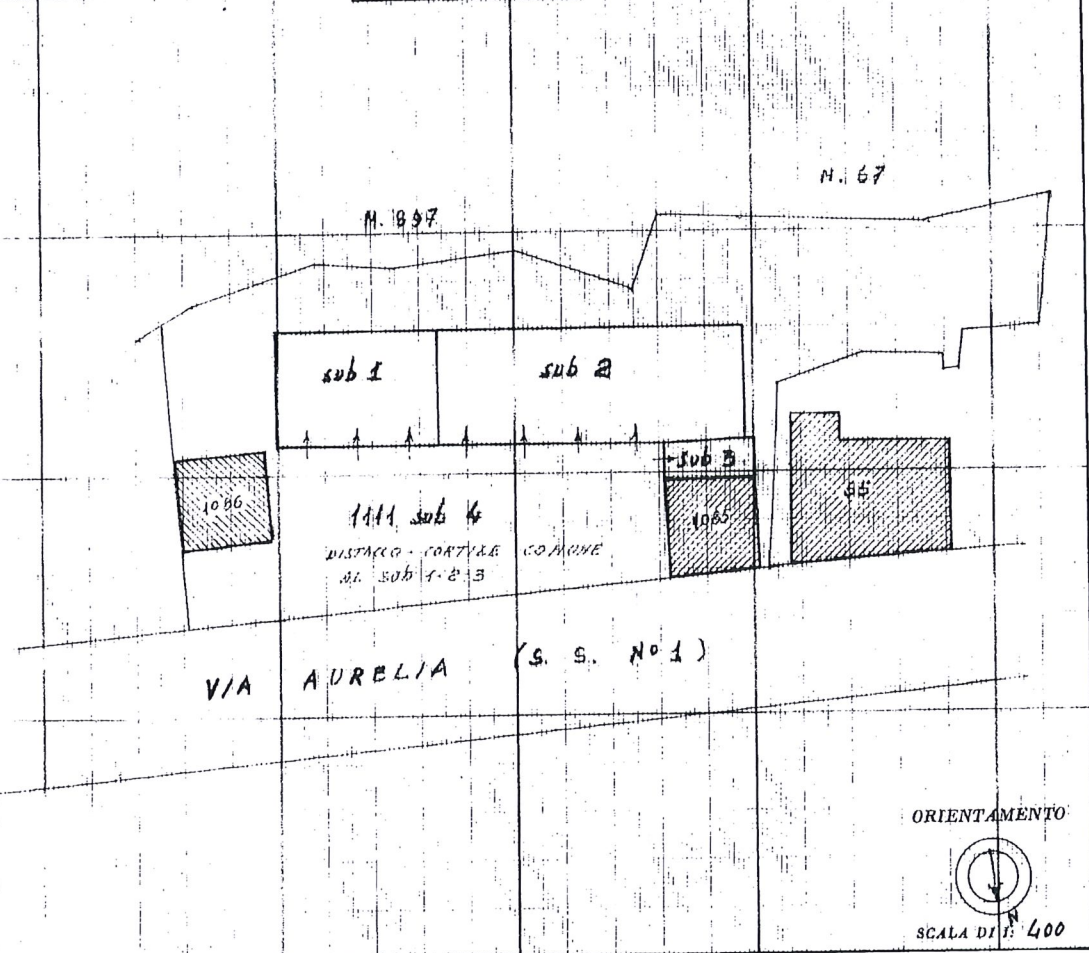

SPAZIO RISERVATO PER LE ANNOTAZIONI D'UFFICIO

DATA
 PROT. N°

579

FO 1110 1
MAPPALE 1111
PARTITA 6204

Compilata dal ING. ANGELO PICCARDO
 (Titolo, nome e cognome del tecnico)

Iscritto all'Albo de gli ingegneri
 della Provincia di SAVONA

DATA 23-05-1986

Firma:

Angelo Piccardo

ISTITUTO POLIGRAFICO DELLO STATO


MODULARIO
F. Cat. S. 7. - 111

Planimetria dell'
PALAZZO N.
Ditta ADTO S.
Allegata alle die

MIBUSAAF
11. 08

ELAB

IN. S. MAI

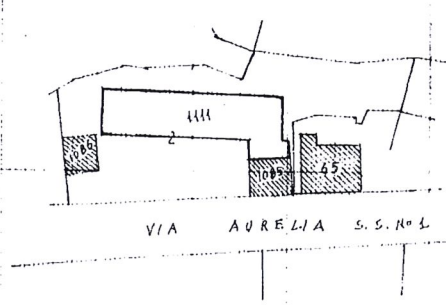

STRALCIO
FI S. MARGHERITA L.
SCALA 1:1000

UNITA' IMMOBILIARI COMPONENTI IL NUOVO EDIFICIO

- P. 6204 - FI M. 1111 sub 1 MAGAZZENO in VIA AURELIA CIV. 95
- P. 6204 - FI M. 1111 sub 2 MAGAZZENO in VIA AURELIA CIV. 95
- P. 6204 - FI M. 1111 sub 3 MAGAZZENO in VIA AURELIA CIV. 95
- P. 6204 - FI M. 1111 sub 4 Cortile distacco comune ai sub 1-2-3.

Catasto dei Fabbricati - Situazione al 03/05/2018 - Comune di SANTA MARGHERITA LIGURE (1225) - Foglio: 1 - Particella: 1111 - Elaborazione: IN. S. MAI

SPAZI
DATA
PROT. N°

Ultima planimetria in atti