


Quarto Piano

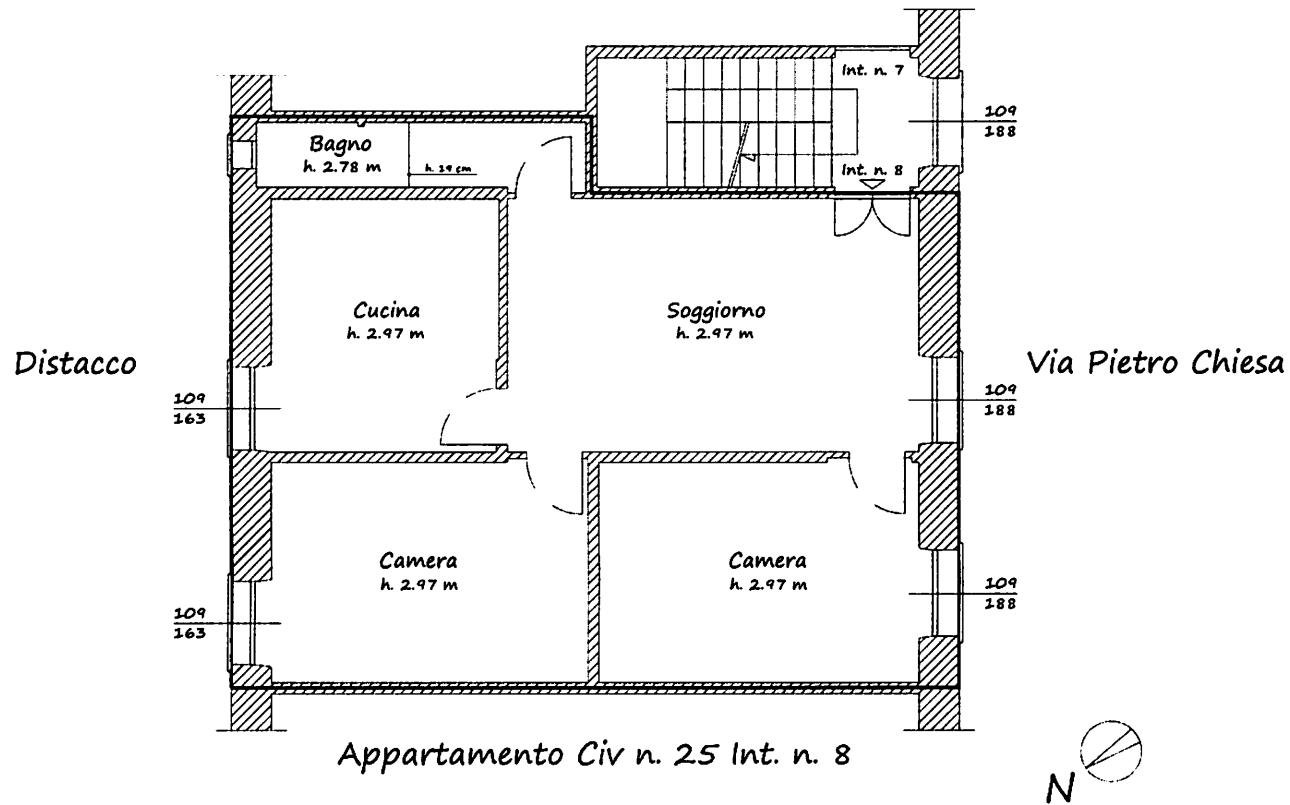

Appartamento Civ n. 25 Int. n. 8

Calcolo Superficie Commerciale	
Appartamento	Mq. 73.3
Totale superficie arrotondata	Mq. 73.3

PROGETTISTA

Arch. Cristina Fresia - n. ordine 3964,
Via Carlo Giordana 4/9B, Genova
cell. 393 9711010,
e-mail. fresiacristina@yahoo.it

LOCALIZZAZIONE DELL'INTERVENTO

Via Pietro Chiesa 23/8, Genova

OGGETTO DELLA TAVOLA

Calcolo superficie commerciale


SCALA

1:100

Tribunale Civile di Genova

Esecuzione Immobiliare n. 213/18

Quarto Piano

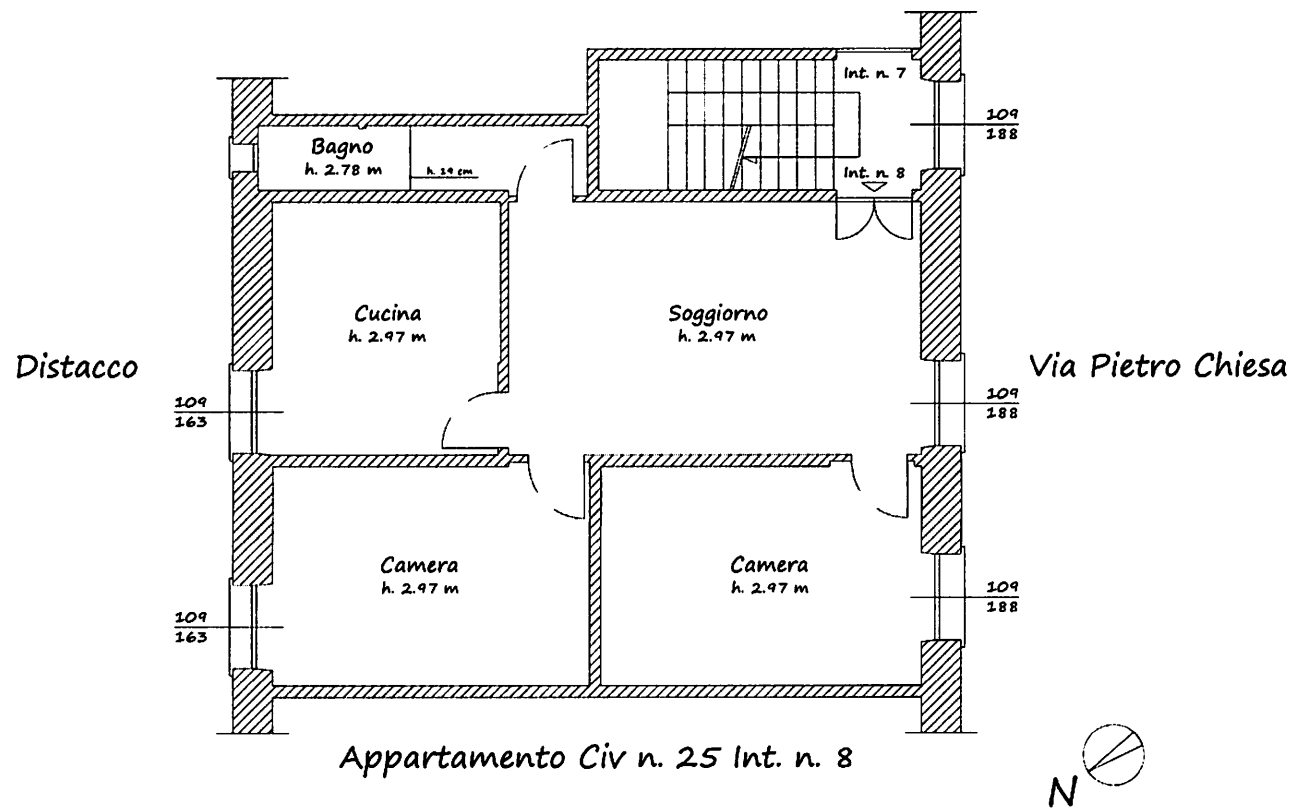

PROGETTISTA

Arch. Cristina Fresia - n. ordine 3964,
Via Carlo Giordana 4/9B, Genova
cell. 393 9711010,
e-mail. fresiacristina@yahoo.it

LOCALIZZAZIONE DELL'INTERVENTO

Via Pietro Chiesa 23/8, Genova

OGGETTO DELLA TAVOLA

Planimetria stato attuale

SCALA

1:100

Tribunale Civile di Genova

Esecuzione Immobiliare n. 213/18