

ALLEGATO N. 4



MINISTERO DELLE FINANZE
DIREZIONE GENERALE DEL CATASTO E DEI SERVIZI TECNICI ERARIALI

ACCERTAMENTO GENERALE DELLA PROPRIETA' IMMOBILIARE URBANA

(R. DECRETO LEGGE 15 APRILE 1939 XVI n° 652)

Planimetria degli immobili urbani denunciati con la Scheda N° 7090615
Comune: Genova Ditta: Soria Lamba & C. s.p.a.
Via S. Vignone 0/1 scale d'aria
Segnare cognome, nome, paternita' del solo primo intestatario

7090615

ACCERTAMENTO GENERALE DELLA PROPRIETA' IMMOBILIARE URBANA

(R. D. L. 13 aprile 1939-XVII, n. 652)

COMUNE

di Genova


Talloncino di riscontro DELLA

SCHEDA NUMERO

7090615


AVVERTENZA: Il presente talloncino deve essere incollato a cura del dichiarante sulla planimetria (riproducendo la unita immobiliare denunciata con la presente scheda) da presentarsi ai sensi dell'articolo 7 del R. D. L. 13 aprile 1939-XVII, n. 652.

4

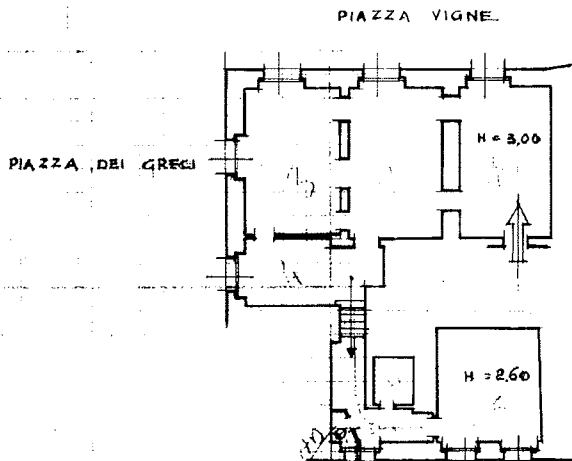

[Handwritten signature]

ORIENTAMENTO

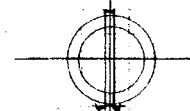

SCALA 1:200

Completata da:

(Titolo, nome e cognome del Tecnico)

iscritto all'Albo de
della Provincia di


Data 29/11/1960 Firma *[Handwritten signature]*

Ultima planimetria in atti



PIAZZA VIGNE

PIAZZA DEI GRECI

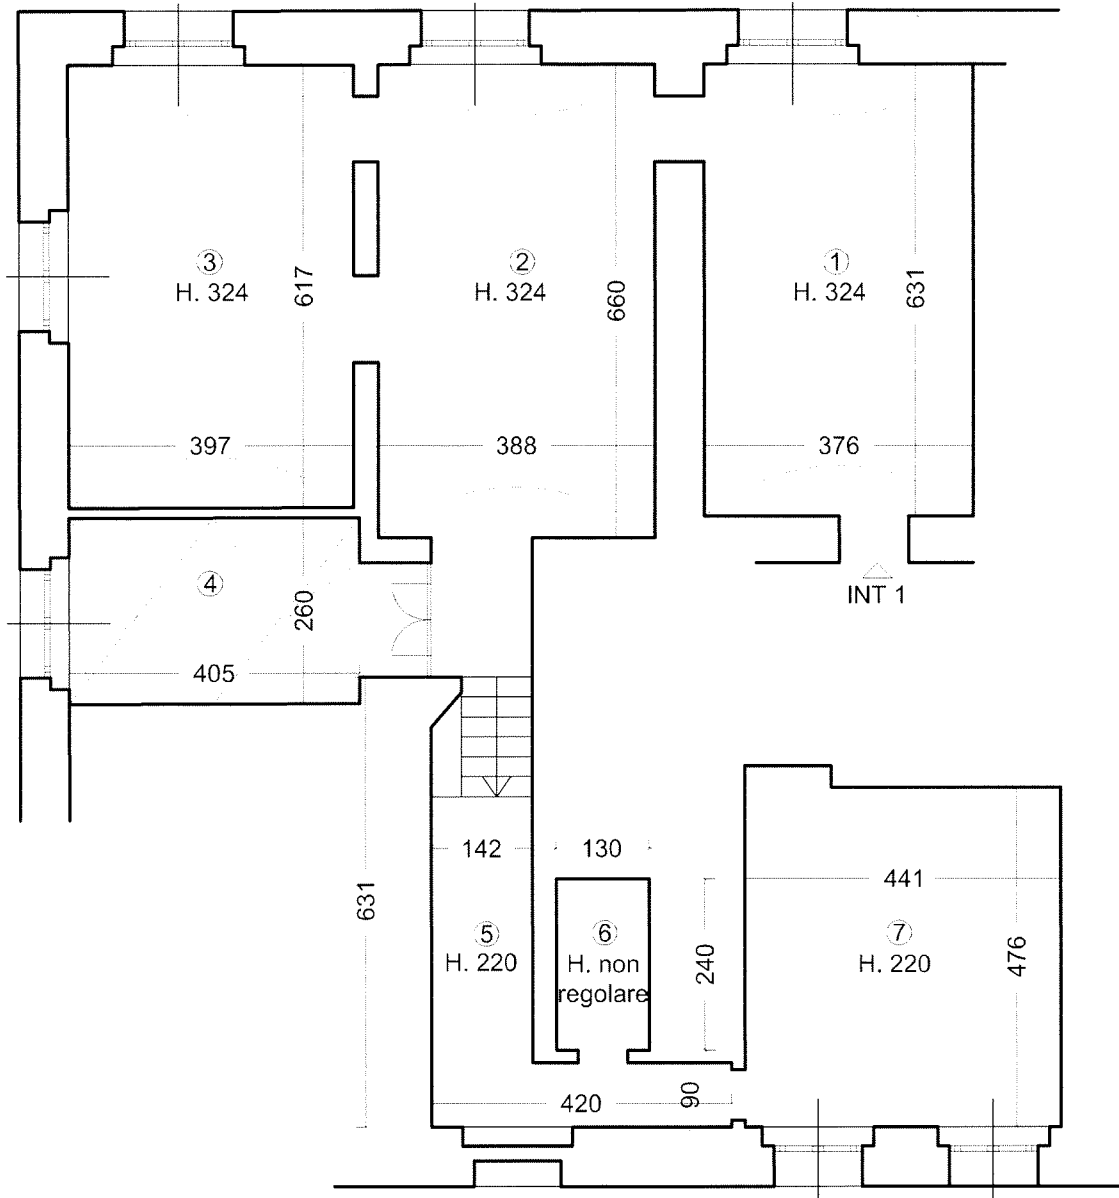

VICO DELL'AMOR PERFETTO

SUPERFICIE UTILE INTERNA	
1	23,66 mq
2	25,58 mq
3	24,52 mq
4	12,12 mq
5	13,52 mq
6	3,12 mq
7	20,99 mq

SUPERFICIE LORDA ABITABILE 157,43 mq



ESECUZIONE IMMOBILIARE N. 320/20018

N.C.U. Sez. GEA, F. 83, Map. 134, Sub. 47,
categoria A/10 cl. 3, 6 vani, R.C. 1.611,35

SCALA 1:100




DIFFORMITA' RISPETTO ALLA PLANIMETRIA CATASTALE DEL 1939

ALLEGATO N. 7

PIAZZA VIGNE

PIAZZA DEI GRECI

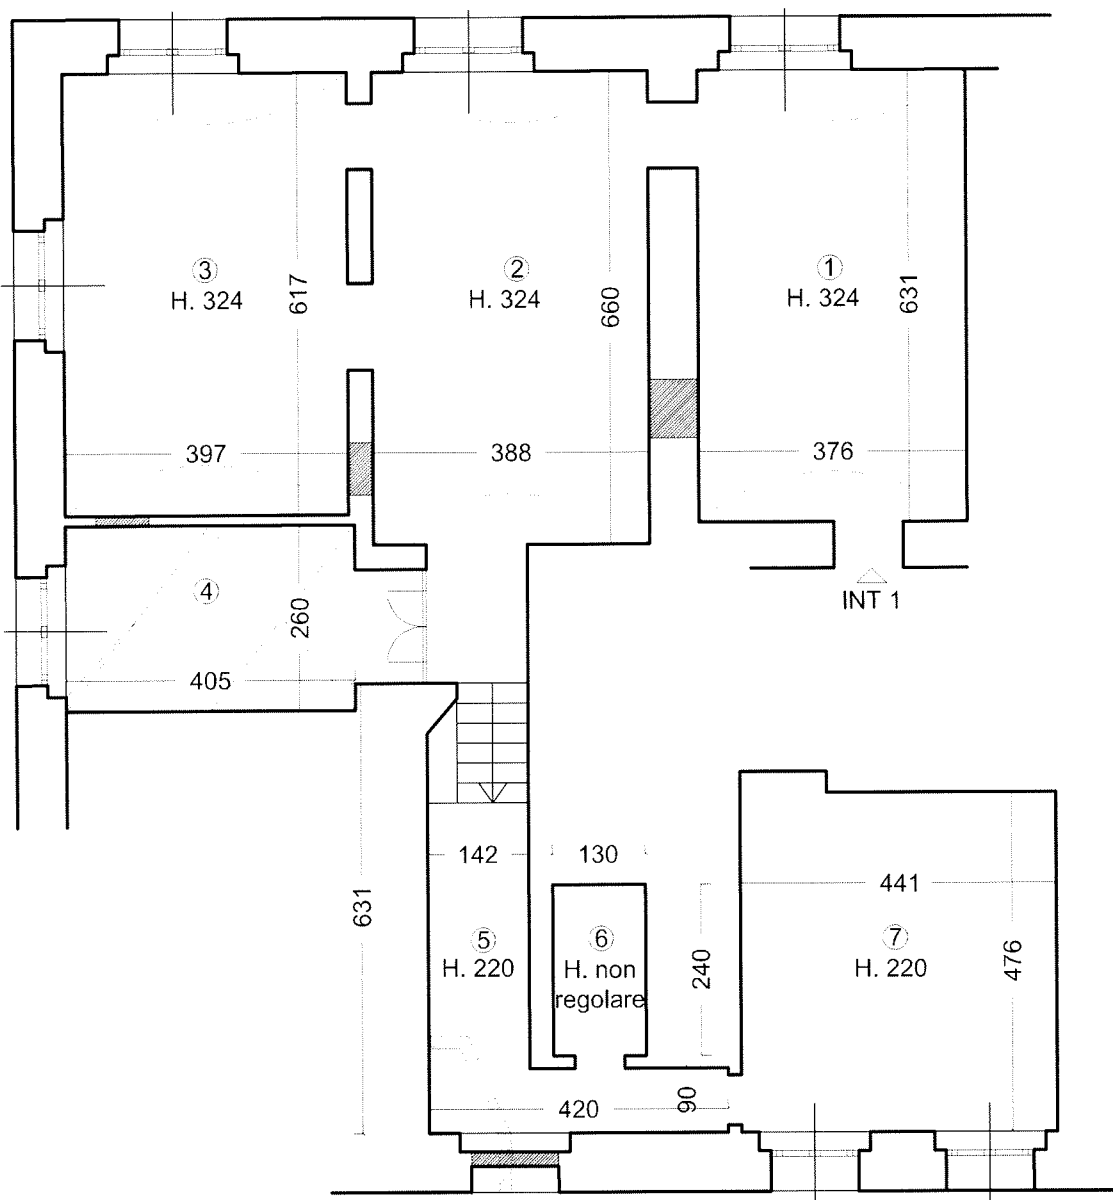

VICO DELL'AMOR PERFETTO

LEGENDA:



COSTRUZIONI



DEMOLIZIONI

ESECUZIONE IMMOBILIARE N. 320/20018

N.C.U. Sez. GEA, F. 83, Map. 134, Sub. 47,
categoria A/10 cl. 3, 6 vani, R.C. 1.611,35

SCALA 1:100

