

2/2013 - n. GE0285442 - Richiedente RONZITTI SIL VIA CIU TRIBUNALE GENOVA

**Agenzia del Territorio
ATASTO FABBRICATI
Ufficio Provinciale di
Genova**

Dichiarazione protocollo n. GE0312522 del 22/11/2006

Planimetria di u.i.u. in Comune di Genova - Genova

Via Giovanni Amarena

civ. 50R-52R

Identificativi Catastali:

Sezione: GED

Foglio: 42

Particella: 505

Subalterno: 37

Compilata da:

Camposaragna David

Iscritto all'albo:

Geometri


Prov. Genova

N. 3292


n. 1

Scala 1:200

PIANO TERRA

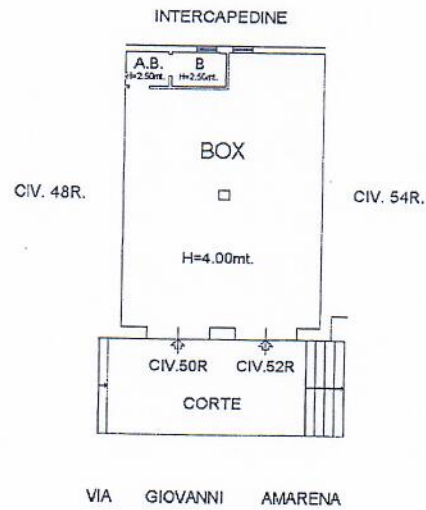

Allegato 1 - Planimetria catastale

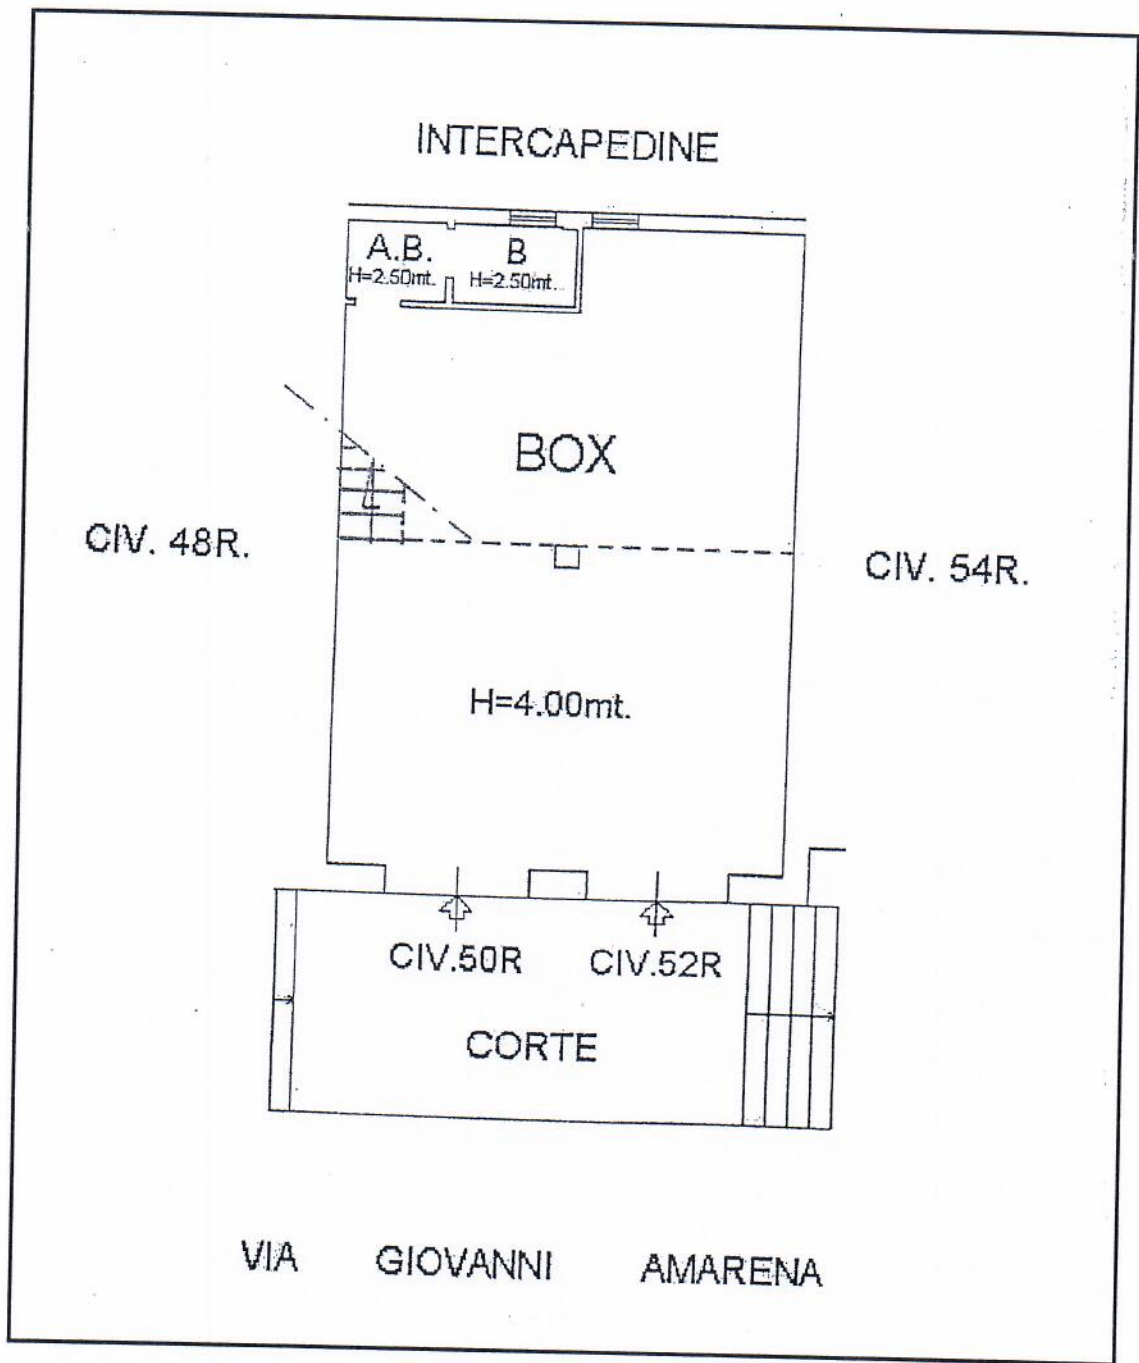

Allegato 2 – Difformità riscontrate